

ZAŁĄCZNIK NR 8

RZUTY I PRZEKROJE

DLA PROJEKTU:


**BUDOWA ZEROENERGETYCZNEGO PASYWNEGO BUDYNKU
DYDAKTYCZNEGO PRZY ZESPOLE SZKÓŁ
W BUDZISZEWICACH**

WRZESIEŃ 2016

BUDYNEK DYDAKTYCZNY W BUDZISZEWICACH

rzut PARTERU

skala 1:100

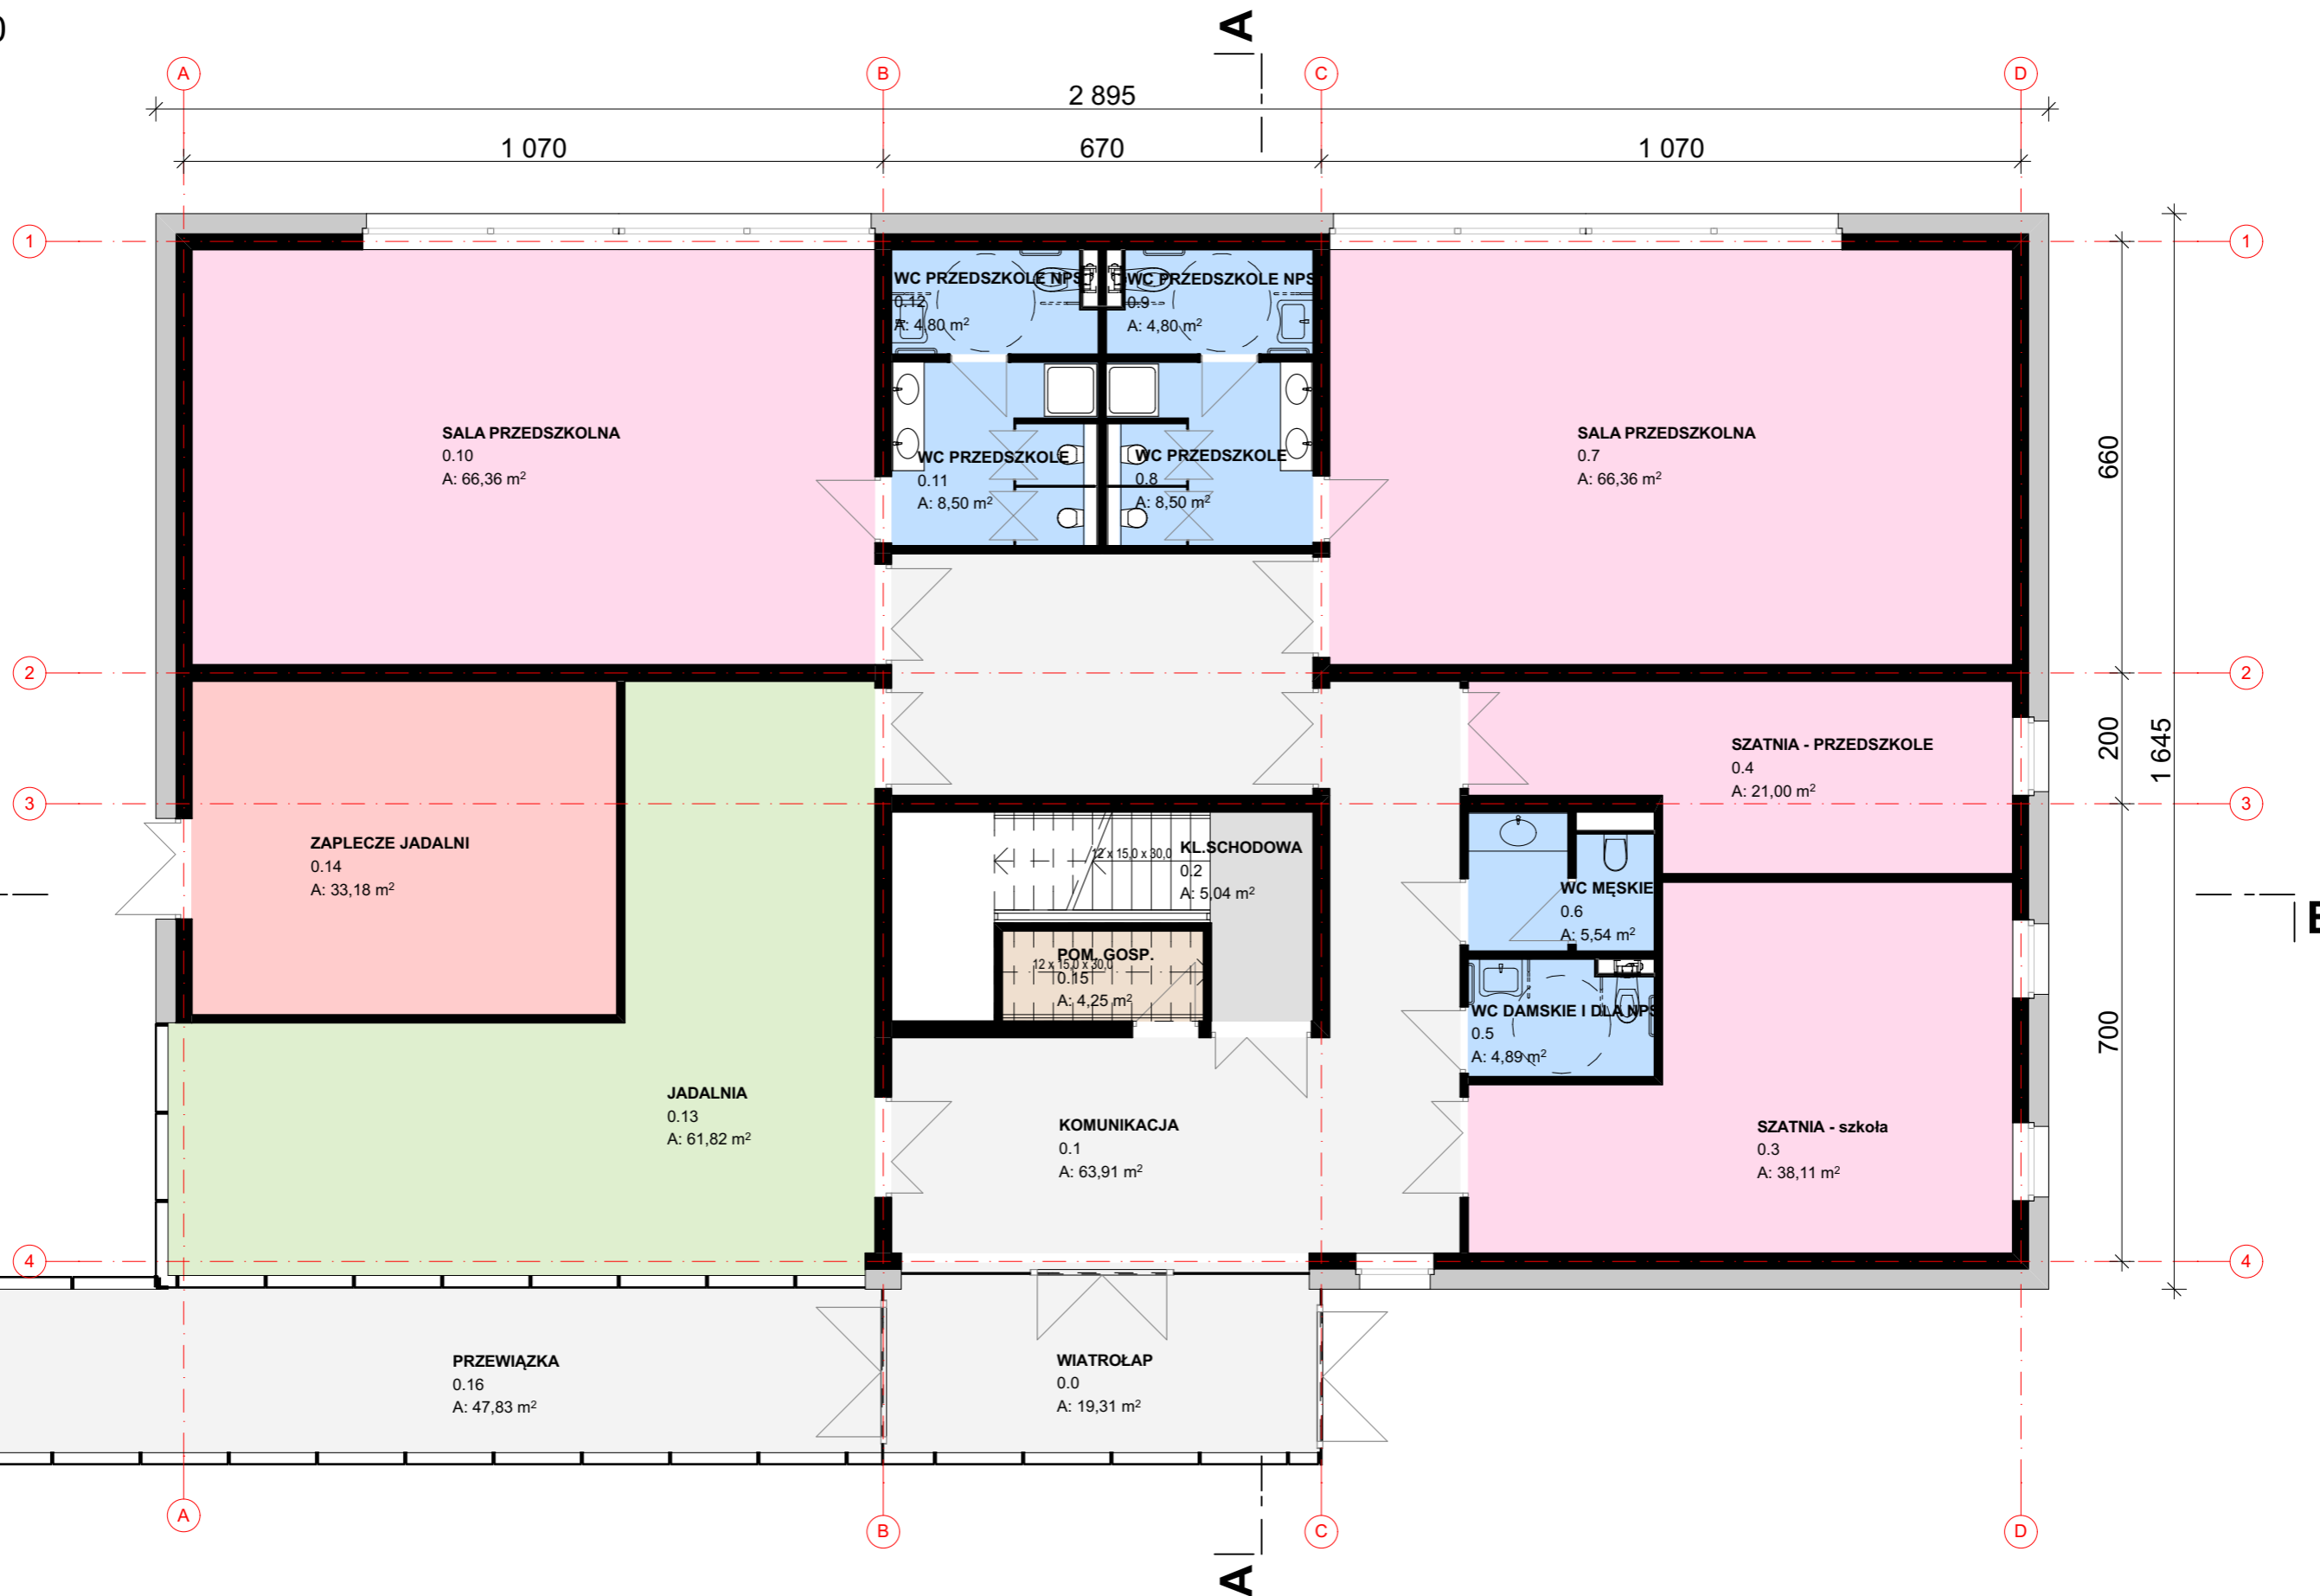


tytuł rysunku	RZUT PARTERU
skala	1:100
data	WRZESIEŃ 2016

BUDYNEK DYDAKTYCZNY W BUDZISZEWICACH

rzut PIĘTRA

skala 1:100

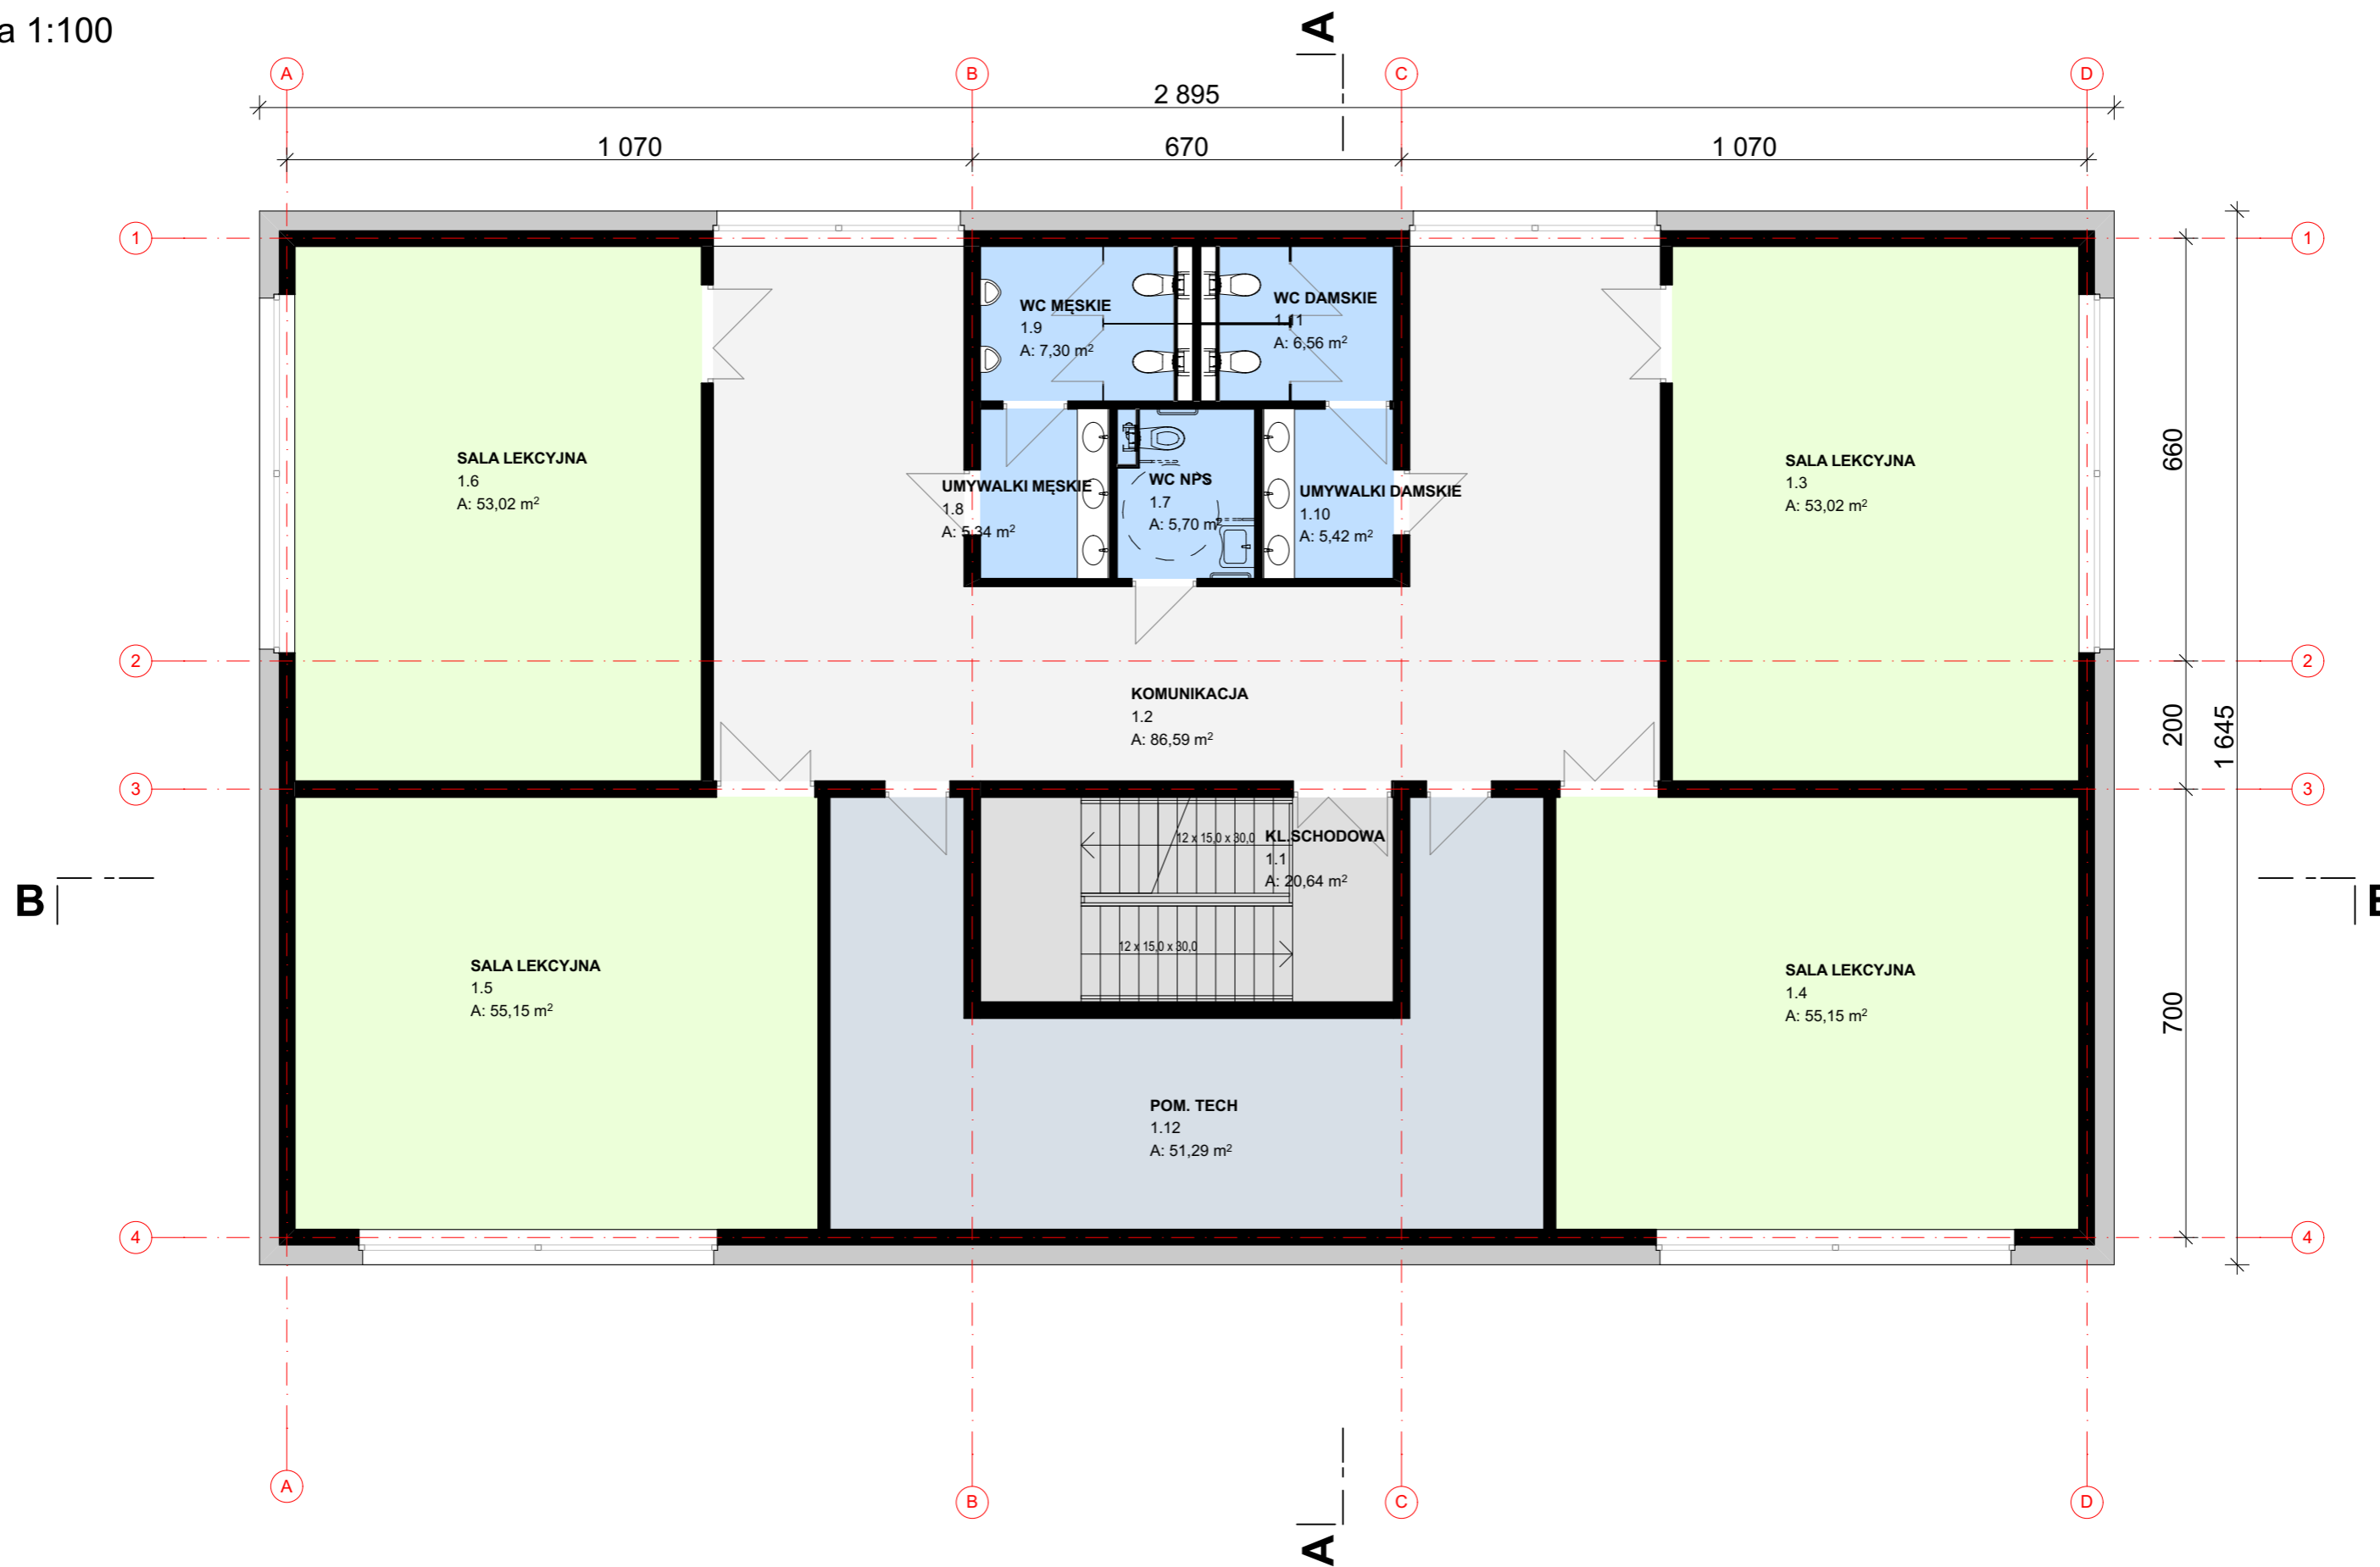


tytuł rysunku	RZUT PIĘTRA
skala	1:100
data	WRZESIEŃ 2016

BUDYNEK DYDAKTYCZNY W BUDZISZEWICACH

przekrój AA

skala 1:100

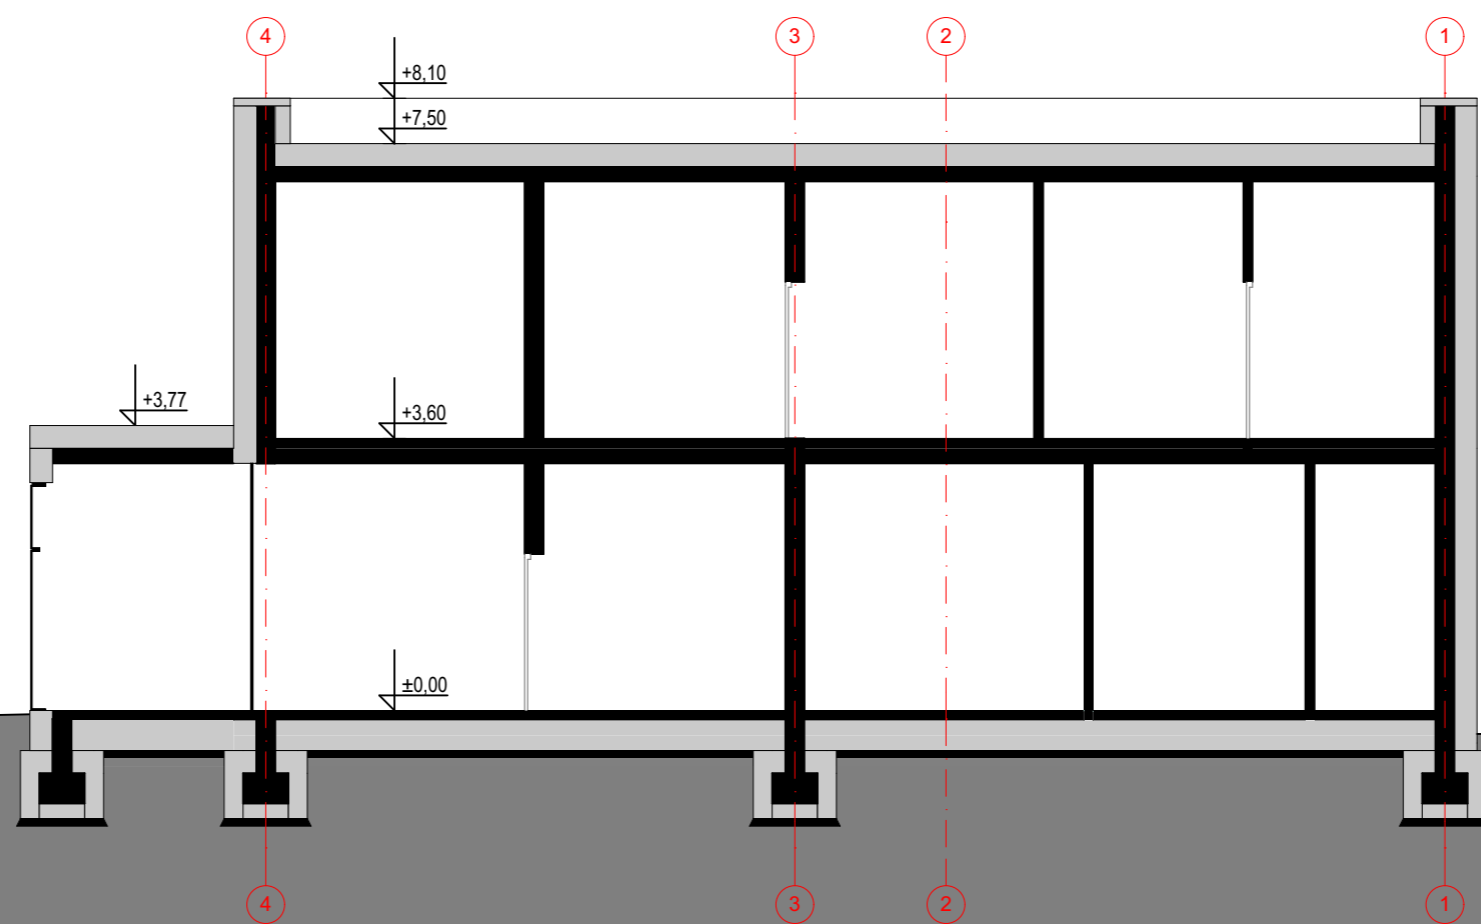


tytuł rysunku	PRZEKRÓJ AA
skala	1:100
data	WRZESIEŃ 2016

BUDYNEK DYDAKTYCZNY W BUDZISZEWICACH

przekrój BB

skala 1:100

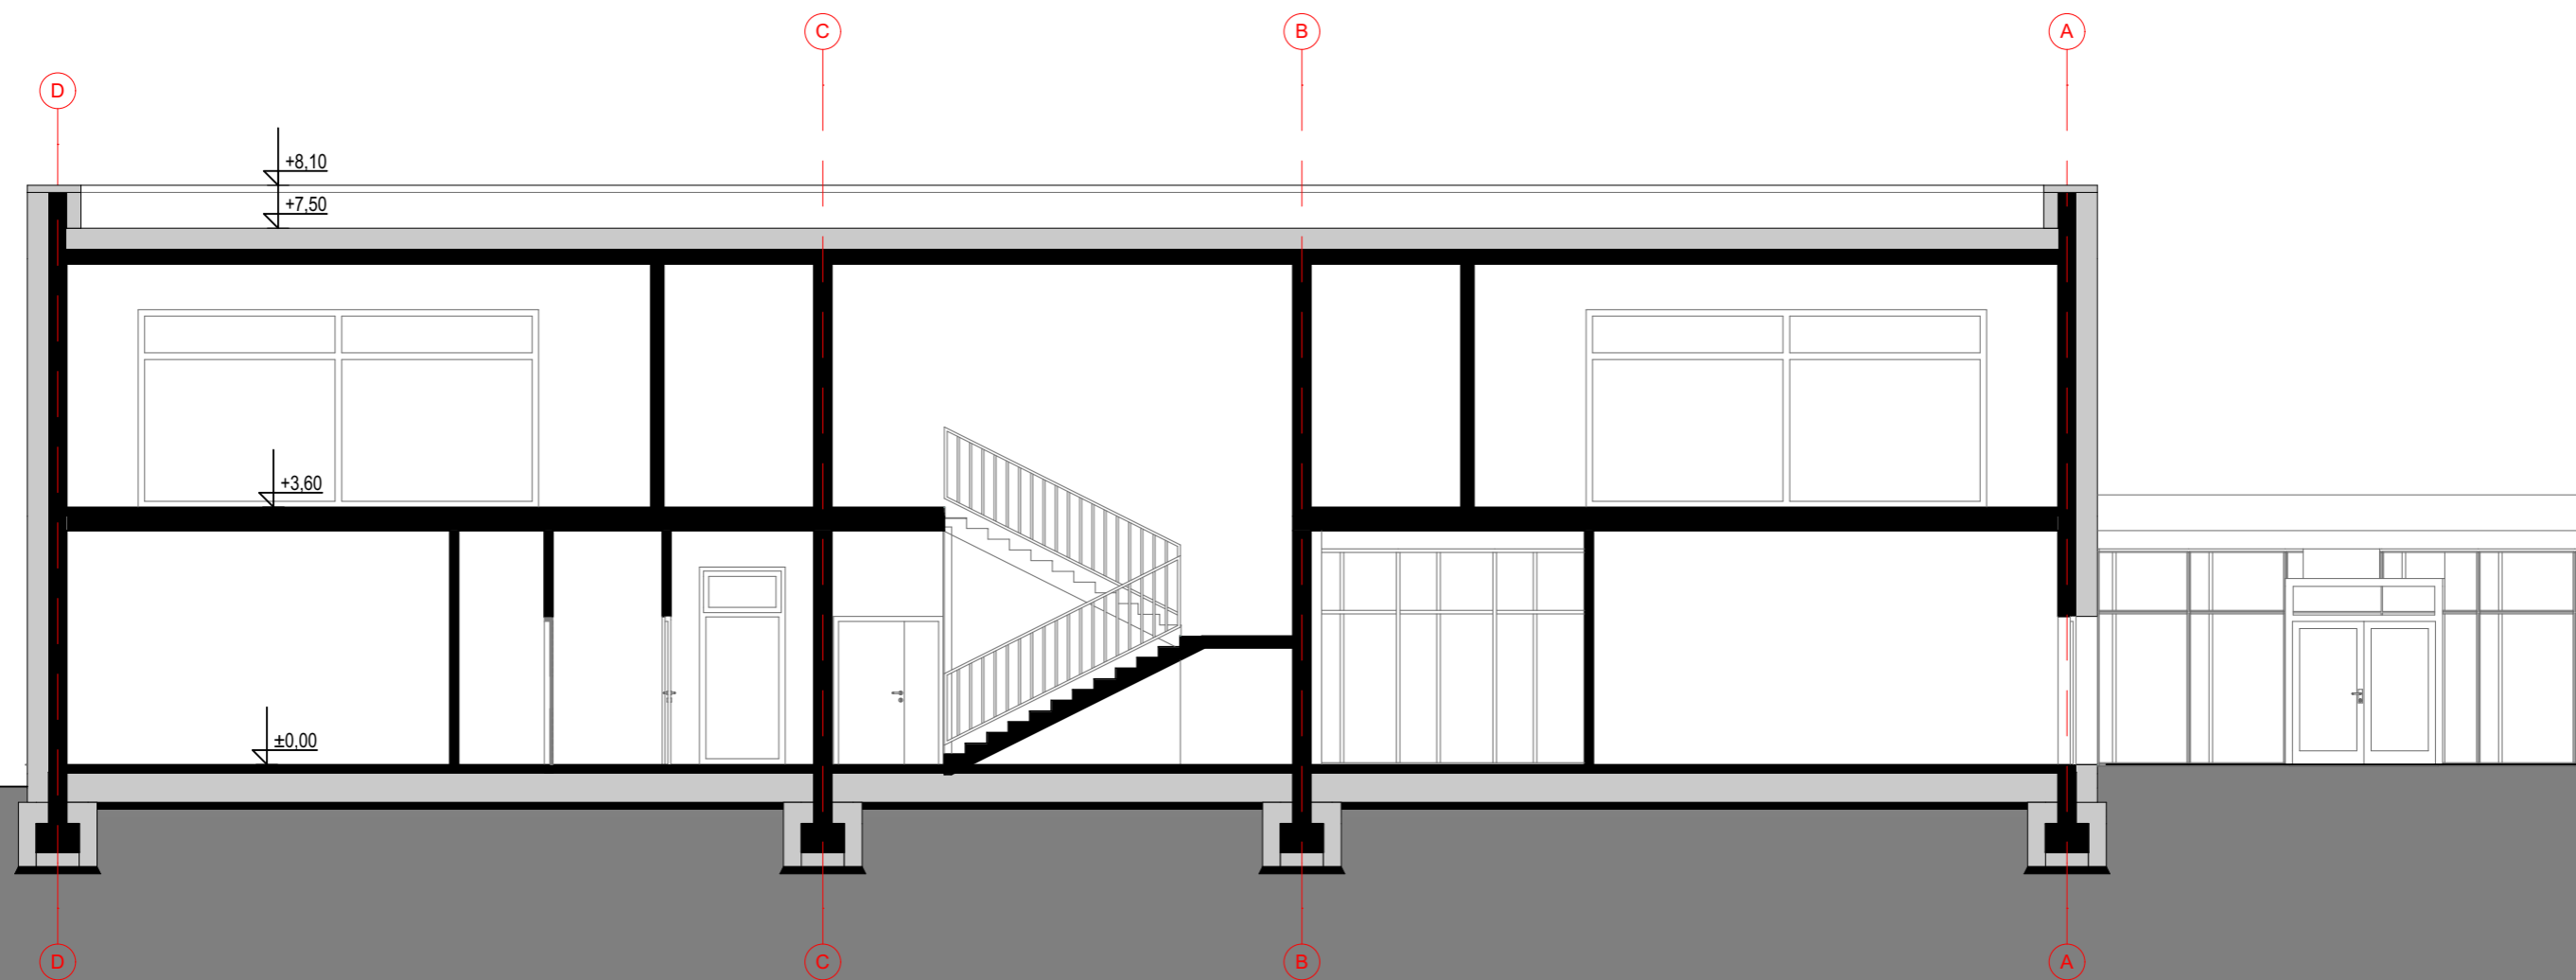

tytuł rysunku	PRZEKRÓJ BB
skala	1:100
data	WRZESIEŃ 2016