


RZUT PIWNIC  
- CZĘŚĆ BUDYNKU OBJĘTA OPRACOWANIEM  
SKALA 1:100

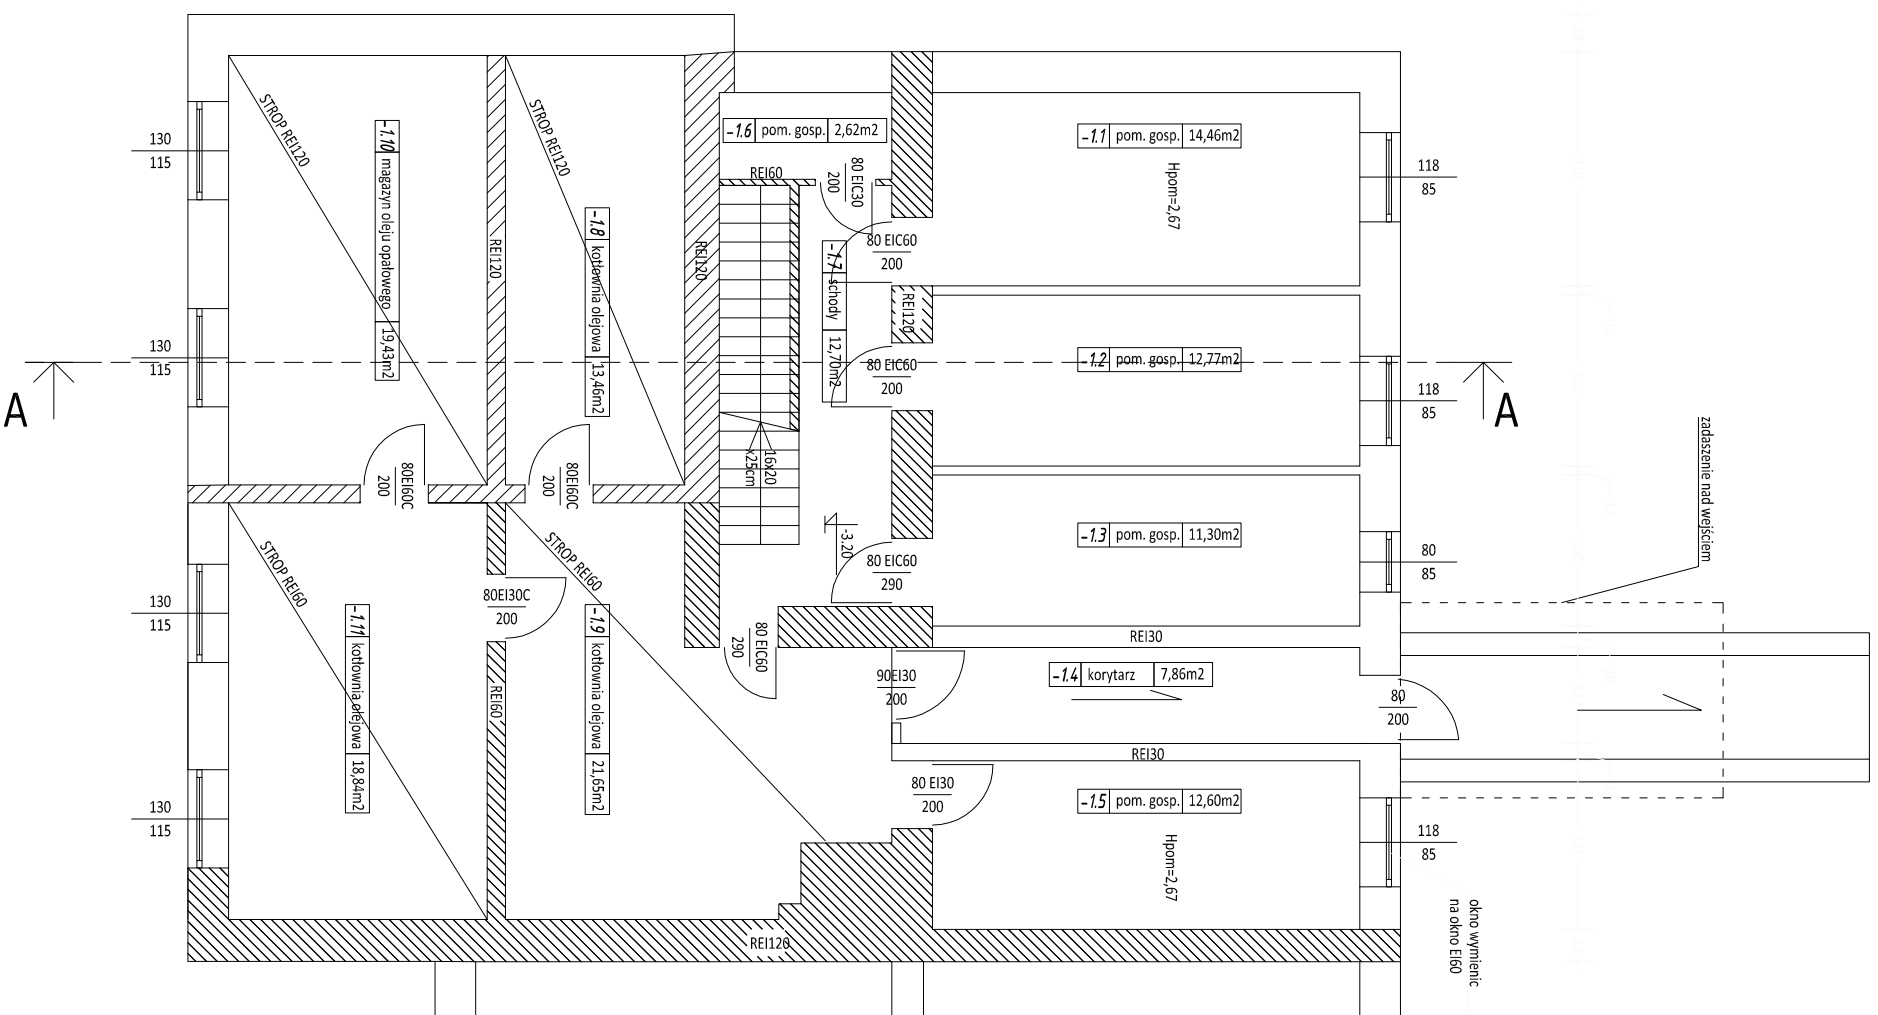

WYKAZ POMIESZCZEŃ				
LP.	RODZAJ POMIESZCZENIA	RODZAJ PODŁOGI	POW. PODŁOGI [m²]	POW. UŻYTKOWA [m²]
-1.1	POM. GOSPOD.	GRES	14,46	14,46
-1.2	POM. GOSPOD.	PCV	12,77	12,77
-1.3	POM. GOSPOD.	GRES	11,30	11,30
-1.4	KORYTARZ	GRES	7,86	7,86
-1.5	POM. GOSPOD.	GRES	12,60	12,60
-1.6	POM. GOSPOD.	PCV	2,62	2,62
-1.7	SCHODY	PCV	12,70	12,70
-1.8	KOTŁOWNIA OLEJOWA	GRES	13,46	13,46
-1.9	KOTŁOWNIA OLEJOWA	GRES	21,65	21,65
-1.10	MAG. OLEJU OPAL.	GRES	19,43	19,43
-1.11	KOTŁOWNIA OLEJOWA	GRES	18,84	18,84
RAZEM :			147,70	147,70

Rozpatrywać z pozostałymi rysunkami  
oraz opisem technicznym

- ściana w klasie odporności ogniowej REI60 (zabezpieczyć do odpowiedniej klasy przepusty instalacyjne)
- ściana w klasie odporności ogniowej REI120 (zabezpieczyć do odpowiedniej klasy przepusty instalacyjne)

PIASNÝ STUDIO MARZENA BIEŚLIADA-PIASNÝ Jadwiegów 47, 97-200 Tomaszów Maz.	
NAZWA INWESTYCJI: ZMIANA SPOSOBU UŻYTKOWANIA CZĘŚCI POMIESZCZEŃ BUDYNKU SZKOŁY PODSTAWOWEJ W BUDZISZEWICACH NA POMIESZCZENIA ZŁOBKA PROJEKT BUDOWLANÝ	
INWESTOR:	GMINA BUDZISZEWICE Ul. J. CH. PASKA 66, 97-212 BUDZISZEWICE
ADRES INWESTYCJI:	dz. nr ewid. 6361/637, obręb 3 - Budziszewice m. Budziszewice, ul. Szkolna 4, gm. Budziszewice
PROJEKTANT:	BRANŻA: ARCHITEKTURA PODPIS:
SPRAWDZAJĄCY:	BRANŻA: ARCHITEKTURA PODPIS:
mgr inż. arch. Karolina Papińska-Kwiatkowska Nr upr. bud. 111LODKK2011	
mgr inż. arch. Agnieszka Chylińska-Pakowska Nr upr. bud. 13600MWE	
TEMAT RYSUNKU: RZUT PIWNIC - PROJEKT	
BRANŻA: ARCHITEKTURA	SKALA 1:100
DATA: LISTOPAD 2020	NR RYS. <b>A1</b>

UWAGA: W CELU ZABEZPIECZENIA STROPÓW DO  
WYMAGANEJ KLASY ODPORNOŚCI POŻAROWEJ,  
PRZEPUSTY INSTALACYJNE O ŚR. >0,04M NALEŻY  
ZABEZPIECZYĆ DO KL. ODPORNOŚCI OGNIOWEJ EI60