


RZUT PIWNIC
- CZĘŚĆ BUDYNKU OBJĘTA OPRACOWANIEM
SKALA 1:100

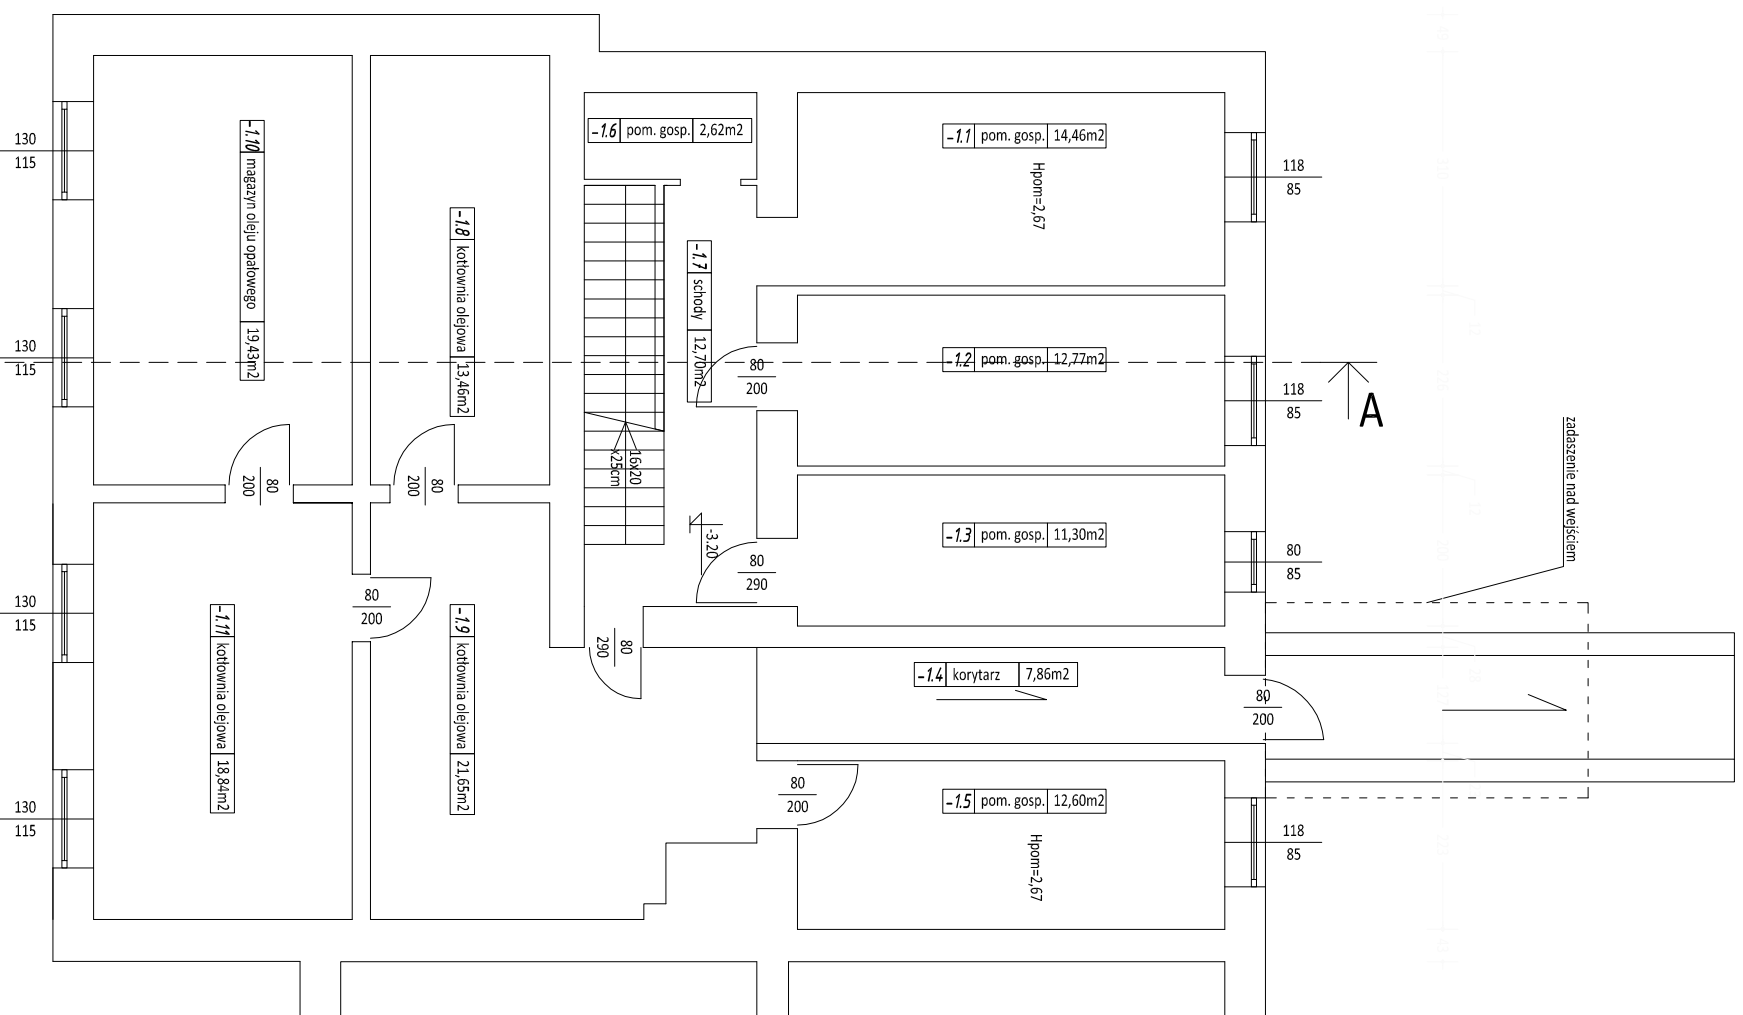

WYKAZ POMIESZCZEŃ				
LP.	RODZAJ POMIESZCZENIA	RODZAJ PODŁOGI	POW. PODŁOGI [m ²]	POW. UŻYTKOWA [m ²]
-1.1	POM. GOSPOD.	GRES	14,46	14,46
-1.2	POM. GOSPOD.	PCV	12,77	12,77
-1.3	POM. GOSPOD.	GRES	11,30	11,30
-1.4	KORYTARZ	GRES	7,86	7,86
-1.5	POM. GOSPOD.	GRES	12,60	12,60
-1.6	POM. GOSPOD.	PCV	2,62	2,62
-1.7	SCHODY	PCV	12,70	12,70
-1.8	KOTŁOWNIA OLEJOWA	GRES	13,46	13,46
-1.9	KOTŁOWNIA OLEJOWA	GRES	21,65	21,65
-1.10	MAG. OLEJU OPAL.	GRES	19,43	19,43
-1.11	KOTŁOWNIA OLEJOWA	GRES	18,84	18,84
RAZEM :			147,70	147,70

Rozpatrywać z pozostałymi rysunkami
oraz opisem technicznym

PIASNY STUDIO
MARZENA BIESIADA-PIASNY
Jadwigów 47, 97-200 Tomaszów Maz.

NAZWA INWESTYCJI:
ZMIANA SPOSOBU UŻYTKOWANIA CZĘŚCI POMIESZCZEŃ
BUDYNKU SZKOŁY PODSTAWOWEJ W BUDZISZEWICACH

NA POMIESZCZENIA ZŁOBKA
PROJEKT BUDOWLANY

INWESTOR:
GMINA BUDZISZEWICE
UL. J. CH. PASKA 66, 97-212 BUDZISZEWICE

ADRES INWESTYCJI:
dz. nr ewid. 6361 637 obręb 3 - Budziszewice
m. Budziszewice, ul. Szkolna 4, gm. Budziszewice

PROJEKTANT:
BRANŻA: KONSTRUKCJA
PODPIS:

mgr inż.
Marzena Biesiada-Piasny
Nr upraw. LOD/39846/PV/BKb/19

TEMAT RYSUNKU:
RZUT PIWNIC - INWENTARYZACJA

BRANŻA: ARCHITEKTURAKONSTRUKCJA

DATA: KWIECIEŃ 2020 SKALA 1:100

IN1