RZUT PARTERU - WYPOSAŻENIE
SKALA 1:100

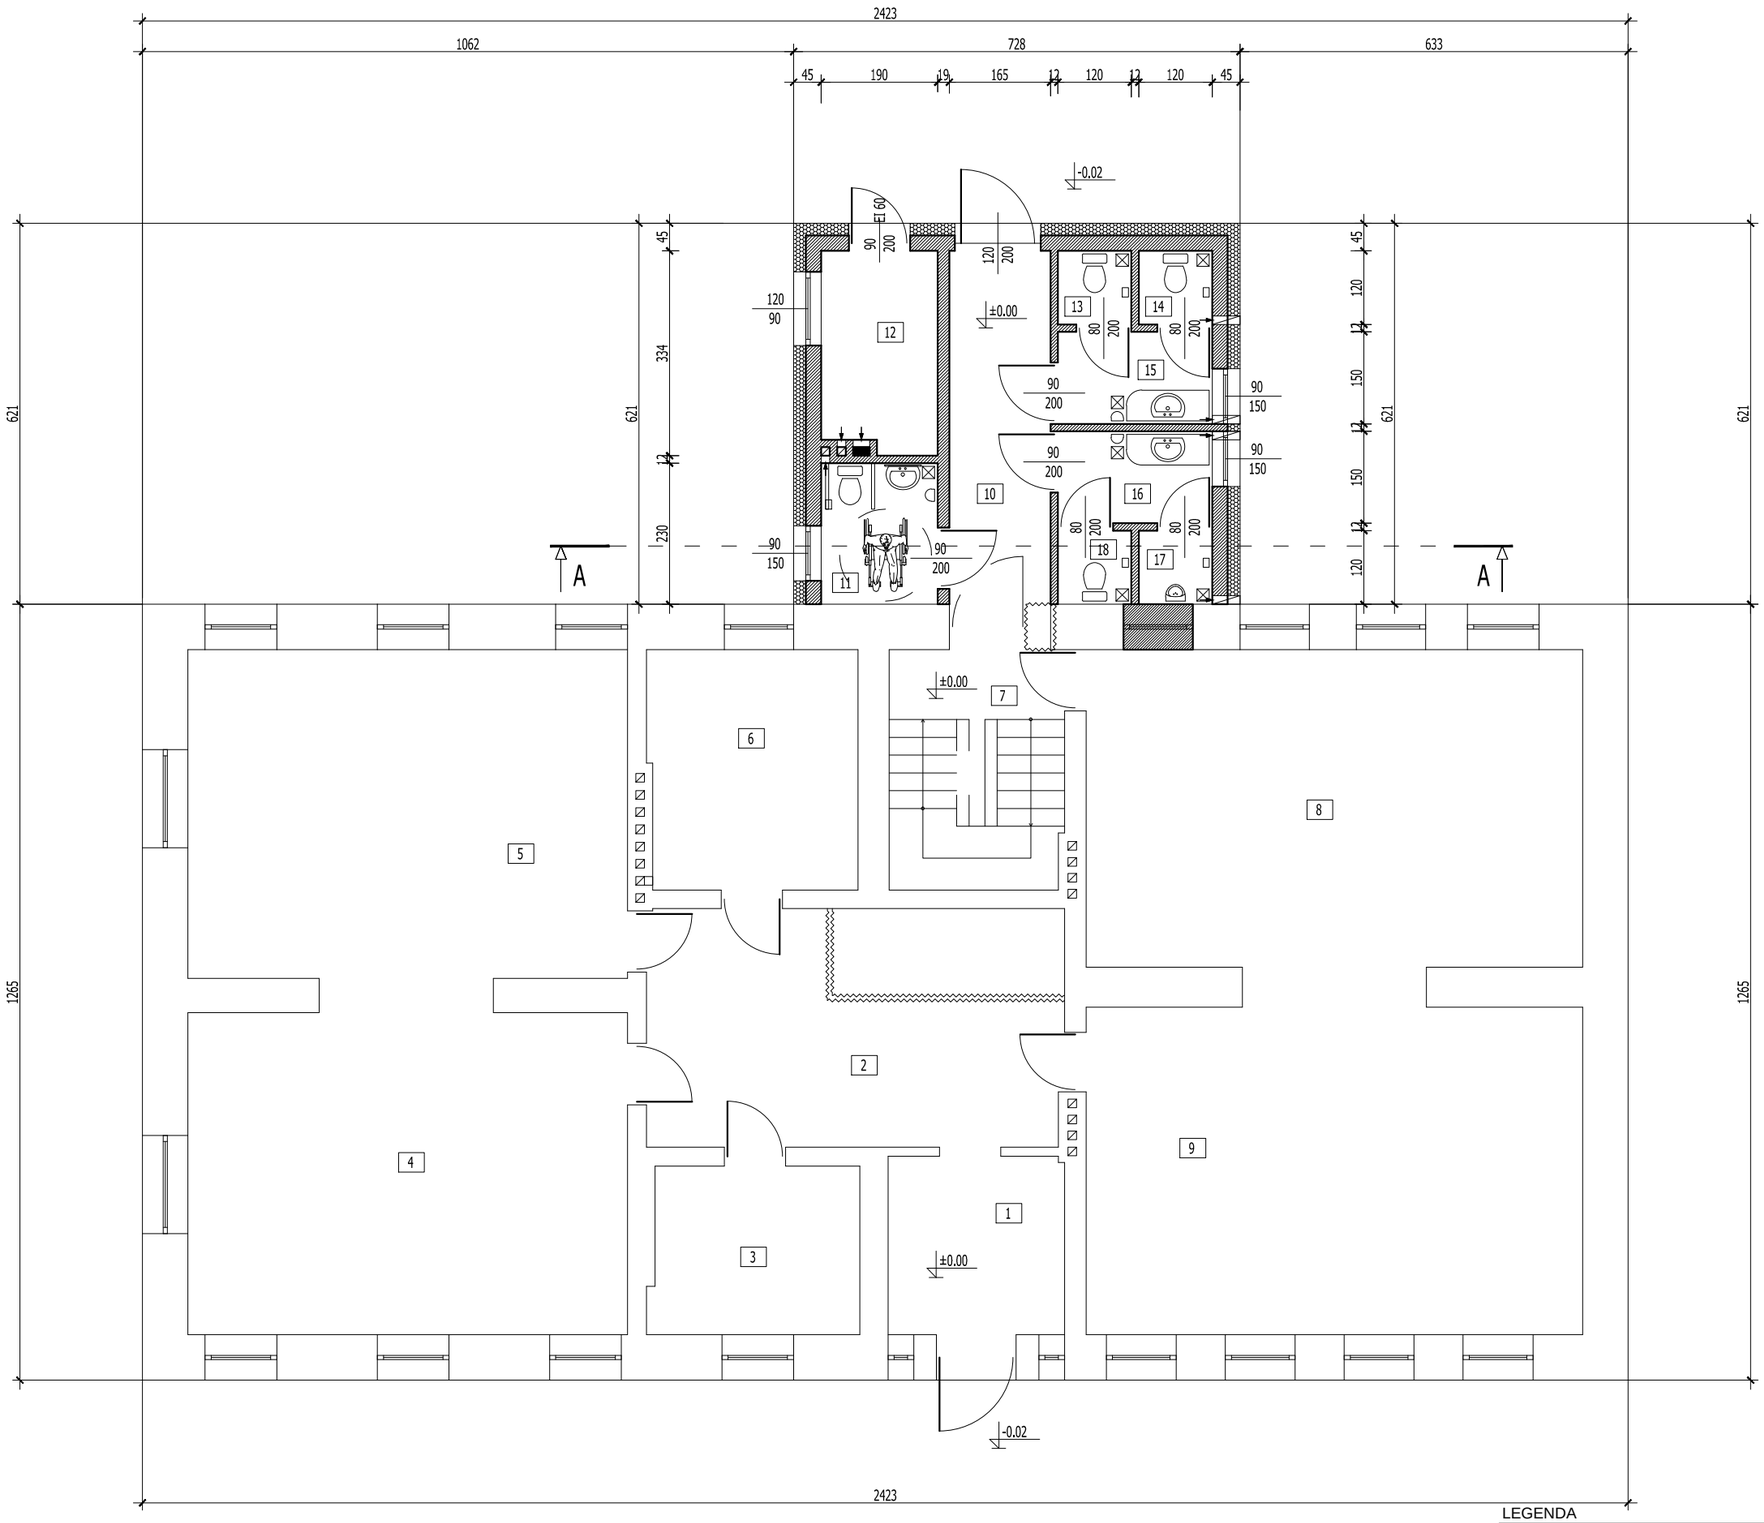

WYKAZ POMIESZCZEŃ- PARTER

LP.	RODZAJ POMIESZCZENIA	RODZAJ PODŁOGI	POW. PODŁOGI [m2]	POW. UŻYTKOWA POMIESZCZENIA wg PN-ISO 9836:1997 [m2]
	CZĘŚĆ ISTNIEJĄCA			
1.	WIATROŁAP	TERAKOTA	8,37	8,37
2.	HOLL	TERAKOTA	26,53	26,53
3.	POKÓJ	TERAKOTA	9,30	9,30
4.	SALA	TERAKOTA	37,64	37,64
5.	SALA	TERAKOTA	38,43	38,43
6.	KUCHNIA	TERAKOTA	13,32	13,32
7.	KLATKA SCHODOWA	BETON	7,47	7,47
8.	SALA	PARKIET	41,96	41,96
9.	SALA	PARKIET	43,25	43,25
RAZEM			**226,27**	**226,27**
	CZĘŚĆ PROJEKTOWANA			
10.	HOLL	GRES	9,50	9,28
11.	WC DLA NIEPEŁNOSPRAWNYCH	GRES	4,37	4,24
12.	KOTŁOWNIA	GRES	6,12	5,95
13.	WC "D"	GRES	1,44	1,37
14.	WC "D"	GRES	1,44	1,37
15.	PRZEDSIONEK	GRES	3,78	3,66
16.	PRZEDSIONEK	GRES	3,78	3,66
17.	WC "M"	GRES	1,44	1,37
18.	WC "M"	GRES	1,44	1,37
RAZEM			**33,31**	**32,27**
OGÓŁEM			**259,58**	**258,54**

Do obliczenia pow. użytkowej założono wyprawę ścian -tynk gr. 1,5 cm

ROZPATRYWAĆ Z POZOSTAŁYMI RYS. I OPISEM TECHNICZNYM !

LEGENDA

- ściany projektowane otwory za zamurowania
- otwory do wykonania
- ściany istniejące

KUBI

Firma KUBI mgr inż. Krzysztof Bąbol
97-200 Tomaszów Maz. ul. Ks. Popiełuszki 65

BRANŻA: ARCHITEKTURA/KONSTRUKCJE	PROJEKT BUDOWLANY
NAZWA INWESTYCJI	Rozbudowa budynku "Domu Ludowego"
ADRES INWESTYCJI	Mierzno II, gm. Budziszewice, dz. nr ewid. 12/2 ob. Mierzno II
INWESTOR	Gmina Budziszewice ul. J. Ch. Paska 66, 97-212 Budziszewice
projektant: konstrukcje	projektant: architektura
sprawdzający: konstrukcje	sprawdzający: architektura
TEMAT: RZUT PARTERU	NR. RYS. 3.3.
DATA: listopad 2016r.	SKALA: 1:100