



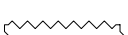


RZUT PARTERU SKALA 1:50

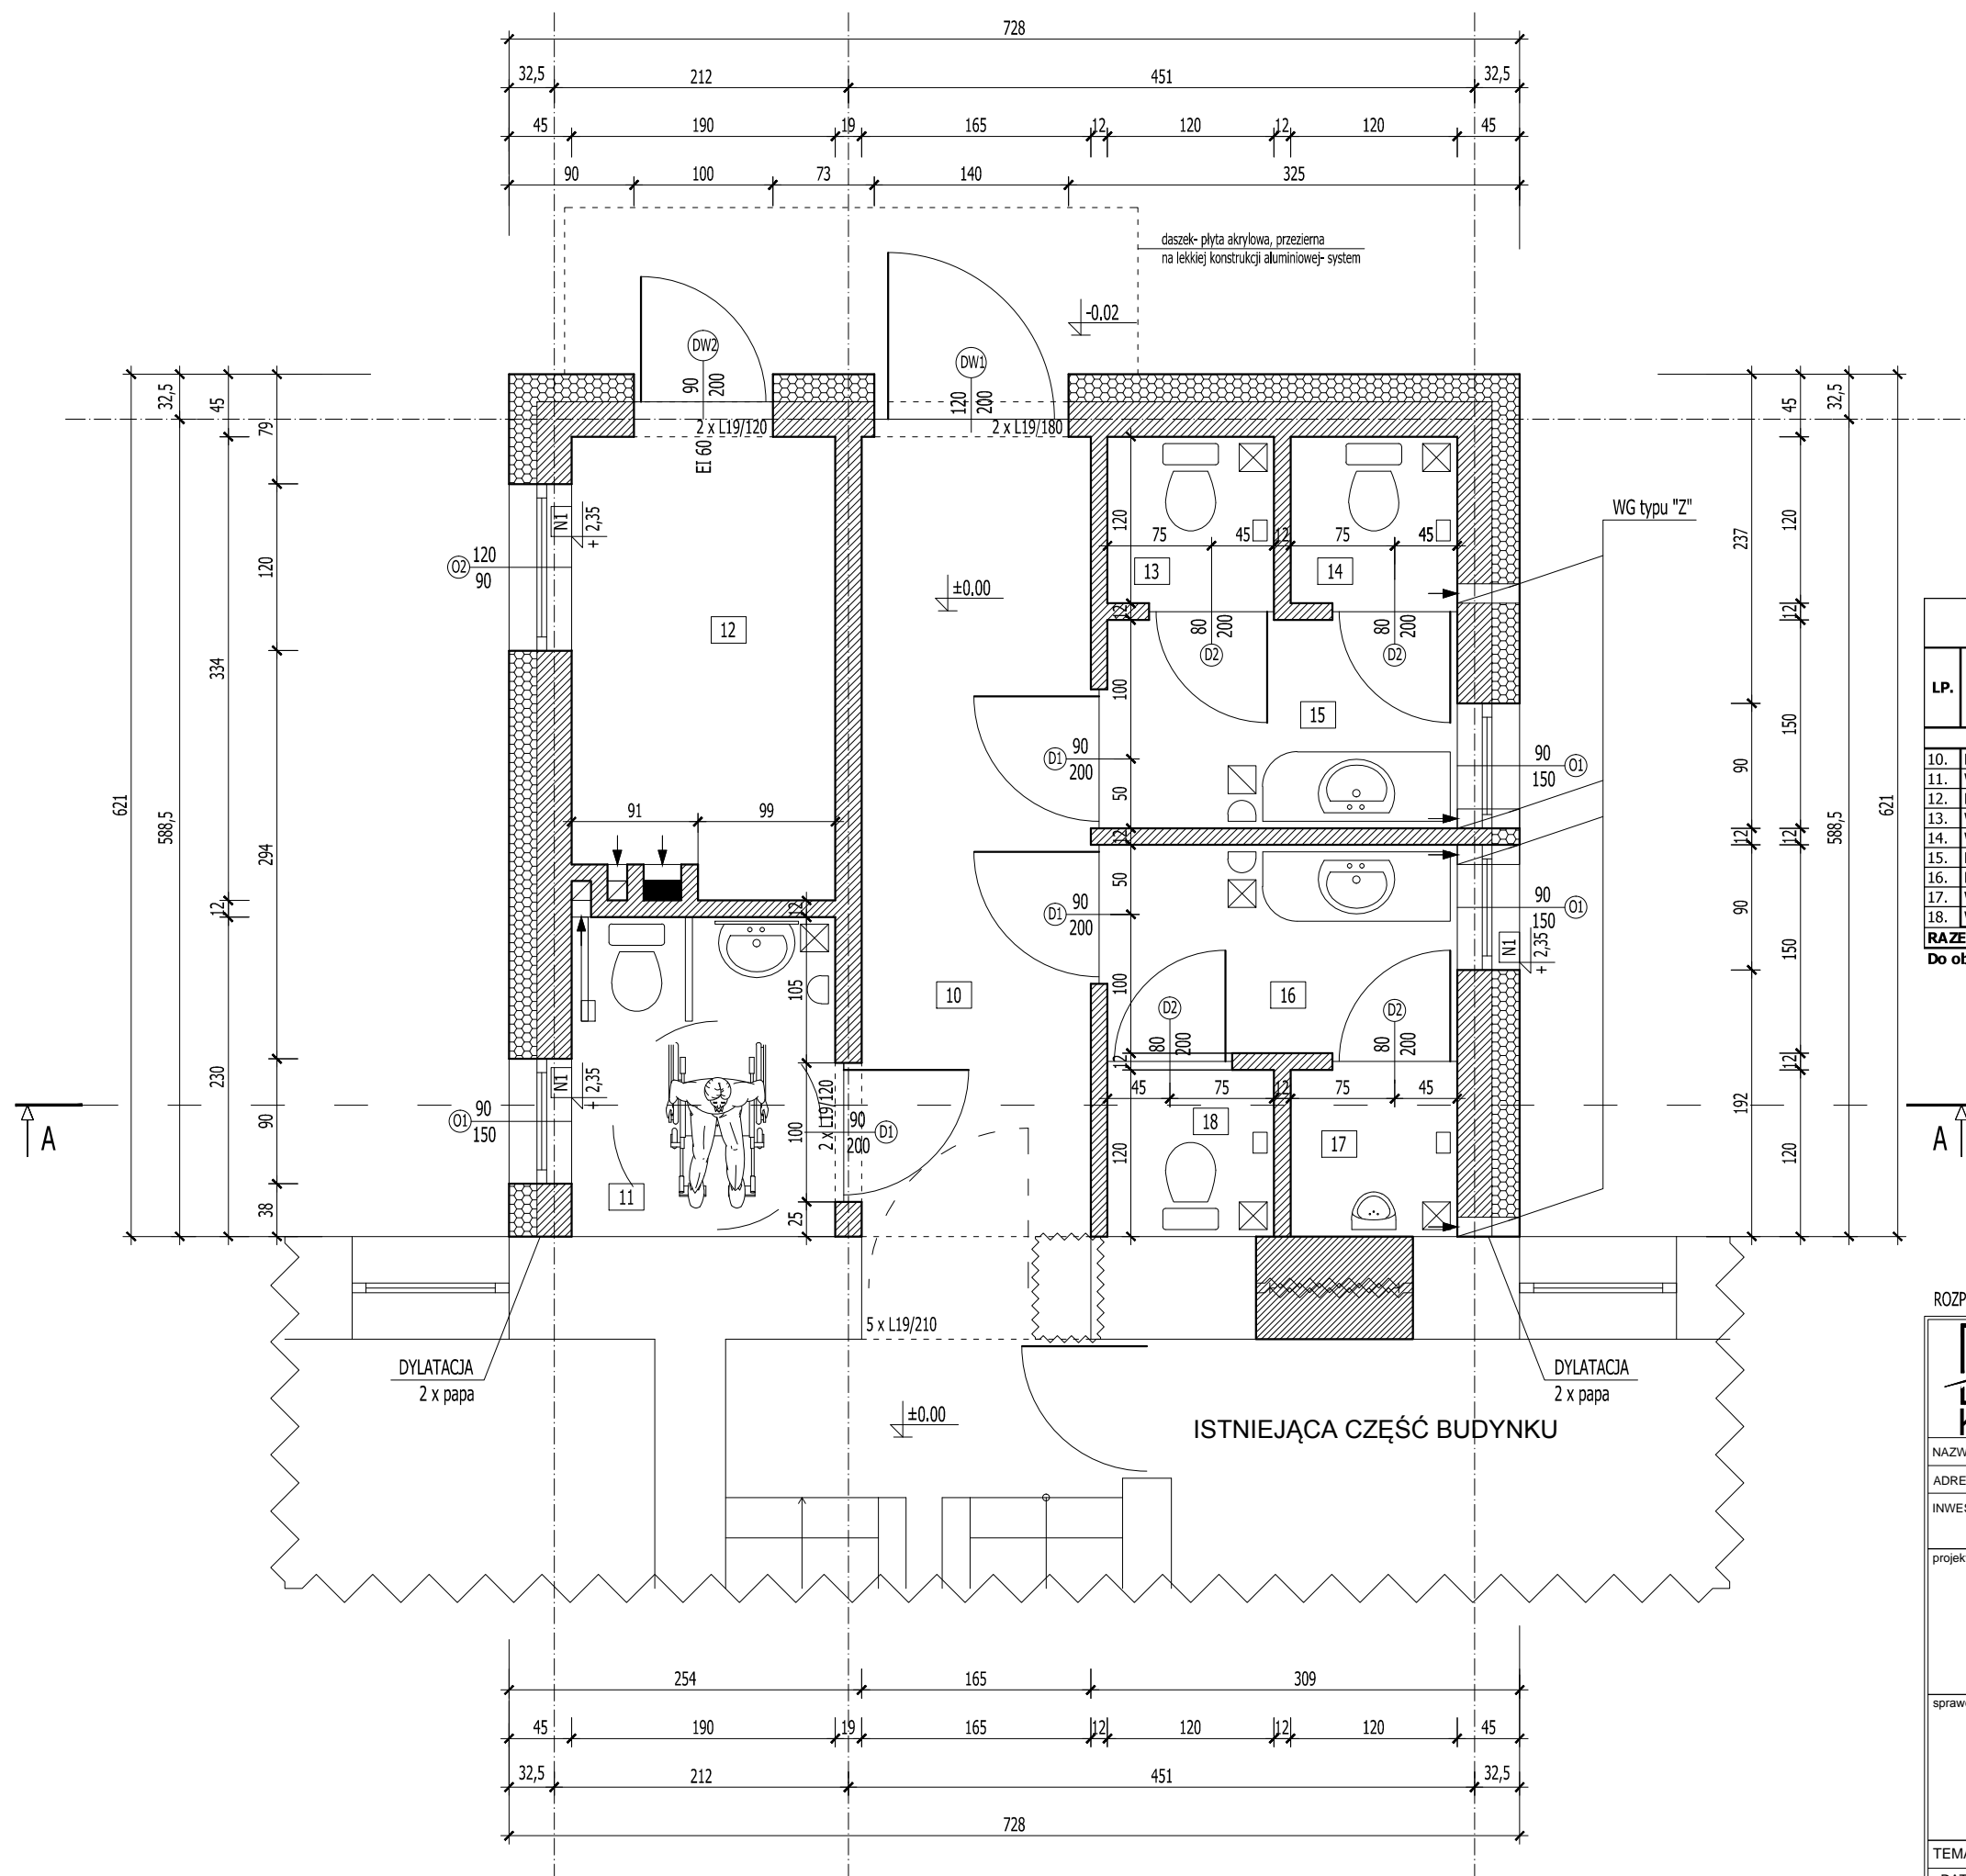

WYKAZ POMIESZCZEŃ- PARTER				
LP.	RODZAJ POMIESZCZENIA	RODZAJ PODŁOŻY	POW. PODŁOŻY	POW. UŻYTKOWA
			[m ²]	POMIESZCZENIA wg PN-ISO 9836:1997 [m ²]
CZĘŚĆ PROJEKTOWANA				
10.	HOLL	GRES	9,50	9,28
11.	WC DLA NIEPEŁNOSPRAWNYCH	GRES	4,37	4,24
12.	KOTŁOWNIA	GRES	6,12	5,95
13.	WC "D"	GRES	1,44	1,37
14.	WC "D"	GRES	1,44	1,37
15.	PRZEDSIÓNEK	GRES	3,78	3,66
16.	PRZEDSIÓNEK	GRES	3,78	3,66
17.	WC "M"	GRES	1,44	1,37
18.	WC "M"	GRES	1,44	1,37
RAZEM			33,31	32,27

Do obliczenia pow. użytkowej założono wyprawę ścian -tynk gr. 1,5 cm

LEGENDA

-  ściany projektowane
-  otwory za zamurowania
-  otwory do wykonania
-  ściany istniejące

ROZPATRYWAĆ Z POZOSTAŁYMI RYS. I OPISEM TECHNICZNYM !

	Firma KUBI mgr inż. Krzysztof Bąbol 97-200 Tomaszów Maz. ul. Ks. Popiełuszki 65	
	BRANŻA: ARCHITEKTURA/KONSTRUKCJE	PROJEKT BUDOWLANY
NAZWA INWESTYCJI	Rozbudowa budynku "Domu Ludowego"	
ADRES INWESTYCJI	Mierzno II, gm. Budziszewice, dz. nr ewid. 12/2 ob. Mierzno II	
INWESTOR	Gmina Budziszewice ul. J. Ch. Paska 66, 97-212 Budziszewice	
projektant: konstrukcje	projektant: architektura	
sprawdzający: konstrukcje	sprawdzający: architektura	
TEMAT: RZUT PARTERU		
DATA: listopad 2016r.	SKALA: 1:50	NR. RYS. 3.2.