RZUT PARTERU
- CZĘŚĆ BUDYNKU OBJĘTA OPRACOWANIEM
SKALA 1:100

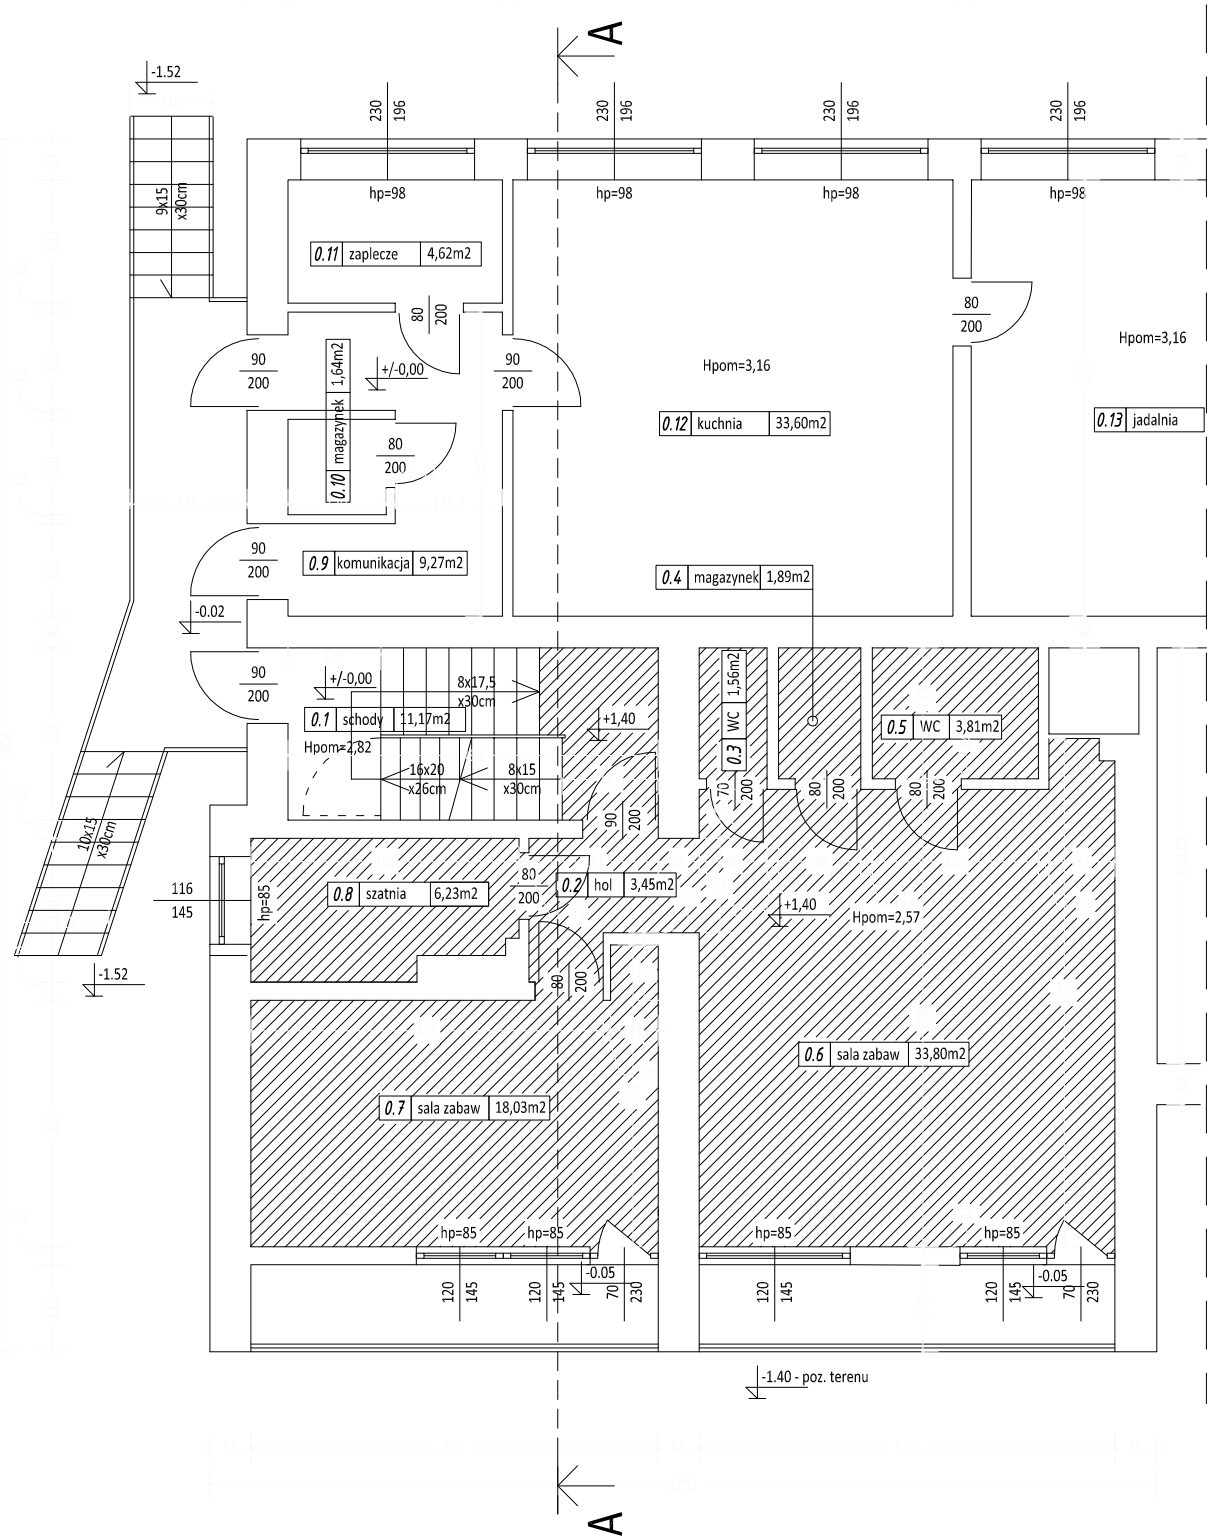

- POMIESZCZENIA PRZEZNACZONE NA ZMIANĘ SPOSOBU UŻYTKOWANIA NA ŻŁOBEK

WYKAZ POMIESZCZEŃ

LP.	RODZAJ POMIESZCZENIA	RODZAJ PODŁOGI	POW. PODŁOGI [m2]	POW. UŻYTKOWA [m2]
0.1	SCHODY	GRES	11,17	11,17
0.2	HOL	PCV	3,45	3,45
0.3	WC PERSONELU	GRES	1,56	1,56
0.4	MAGAZYNEK	GRES	1,89	1,89
0.5	WC DZIECI	GRES	3,81	3,81
0.6	SALA ZABAW	PCV	33,80	33,80
0.7	SALA ZABAW	PCV	18,03	18,03
0.8	SZATNIA/ZAPLECZE	GRES	6,23	6,23
		RAZEM :	572,98	572,98

Rozpatrywać z pozostałymi rysunkami
oraz opisem technicznym

PIASNY STUDIO
MARZENA BIESIADA-PIASNY
Jadwigów 47, 97-200 Tomaszów Maz.

NAZWA INWESTYCJI:
ZMIANA SPOSOBU UŻYTKOWANIA CZĘŚCI POMIESZCZEŃ BUDYNKU SZKOŁY PODSTAWOWEJ W BUDZISZEWICACH NA POMIESZCZENIA ŻŁOBKA
PROJEKT BUDOWLANY

INWESTOR:	GMINA BUDZISZEWICE UL. J. CH. PASKA 66, 97-212 BUDZSZEWICE
ADRES INWESTYCJI:	dz. nr ewid. 636 i 637, obręb 3 - Budziszewice m. Budziszewice, ul. Szkolna 4, gm. Budziszewice

PROJEKTANT:	BRANŻA:	PODPIS:
mgr inż. Marzena Biesiada-Piasny Nr upr. LOD/3846/PWBKb/19	KONSTRUKCJA	

TEMAT RYSUNKU:
RZUT PARTERU - INWENTARYZACJA

BRANŻA: ARCHITEKTURA/KONSTRUKCJA		NR RYS. IN2
DATA:KWIECIEŃ 2020	SKALA 1:100	