Uwaga:
Na przewodzie wody użytkowej projektuje się zawór elektromagnetyczny z presostatem montowanym na instalacji hydrantowej, który będzie zamykał dopływ wody dla części użytkowej w przypadku pożaru (w dostawie producenta).
Instalację wodociągową od wejścia do budynku do zaworu pierwszeństwa należy wykonać bezwzględnie jako stalową.
Zawór elektromagnetyczny należy zamontować z by-passem na wypadek braku zasilania elektrycznego.

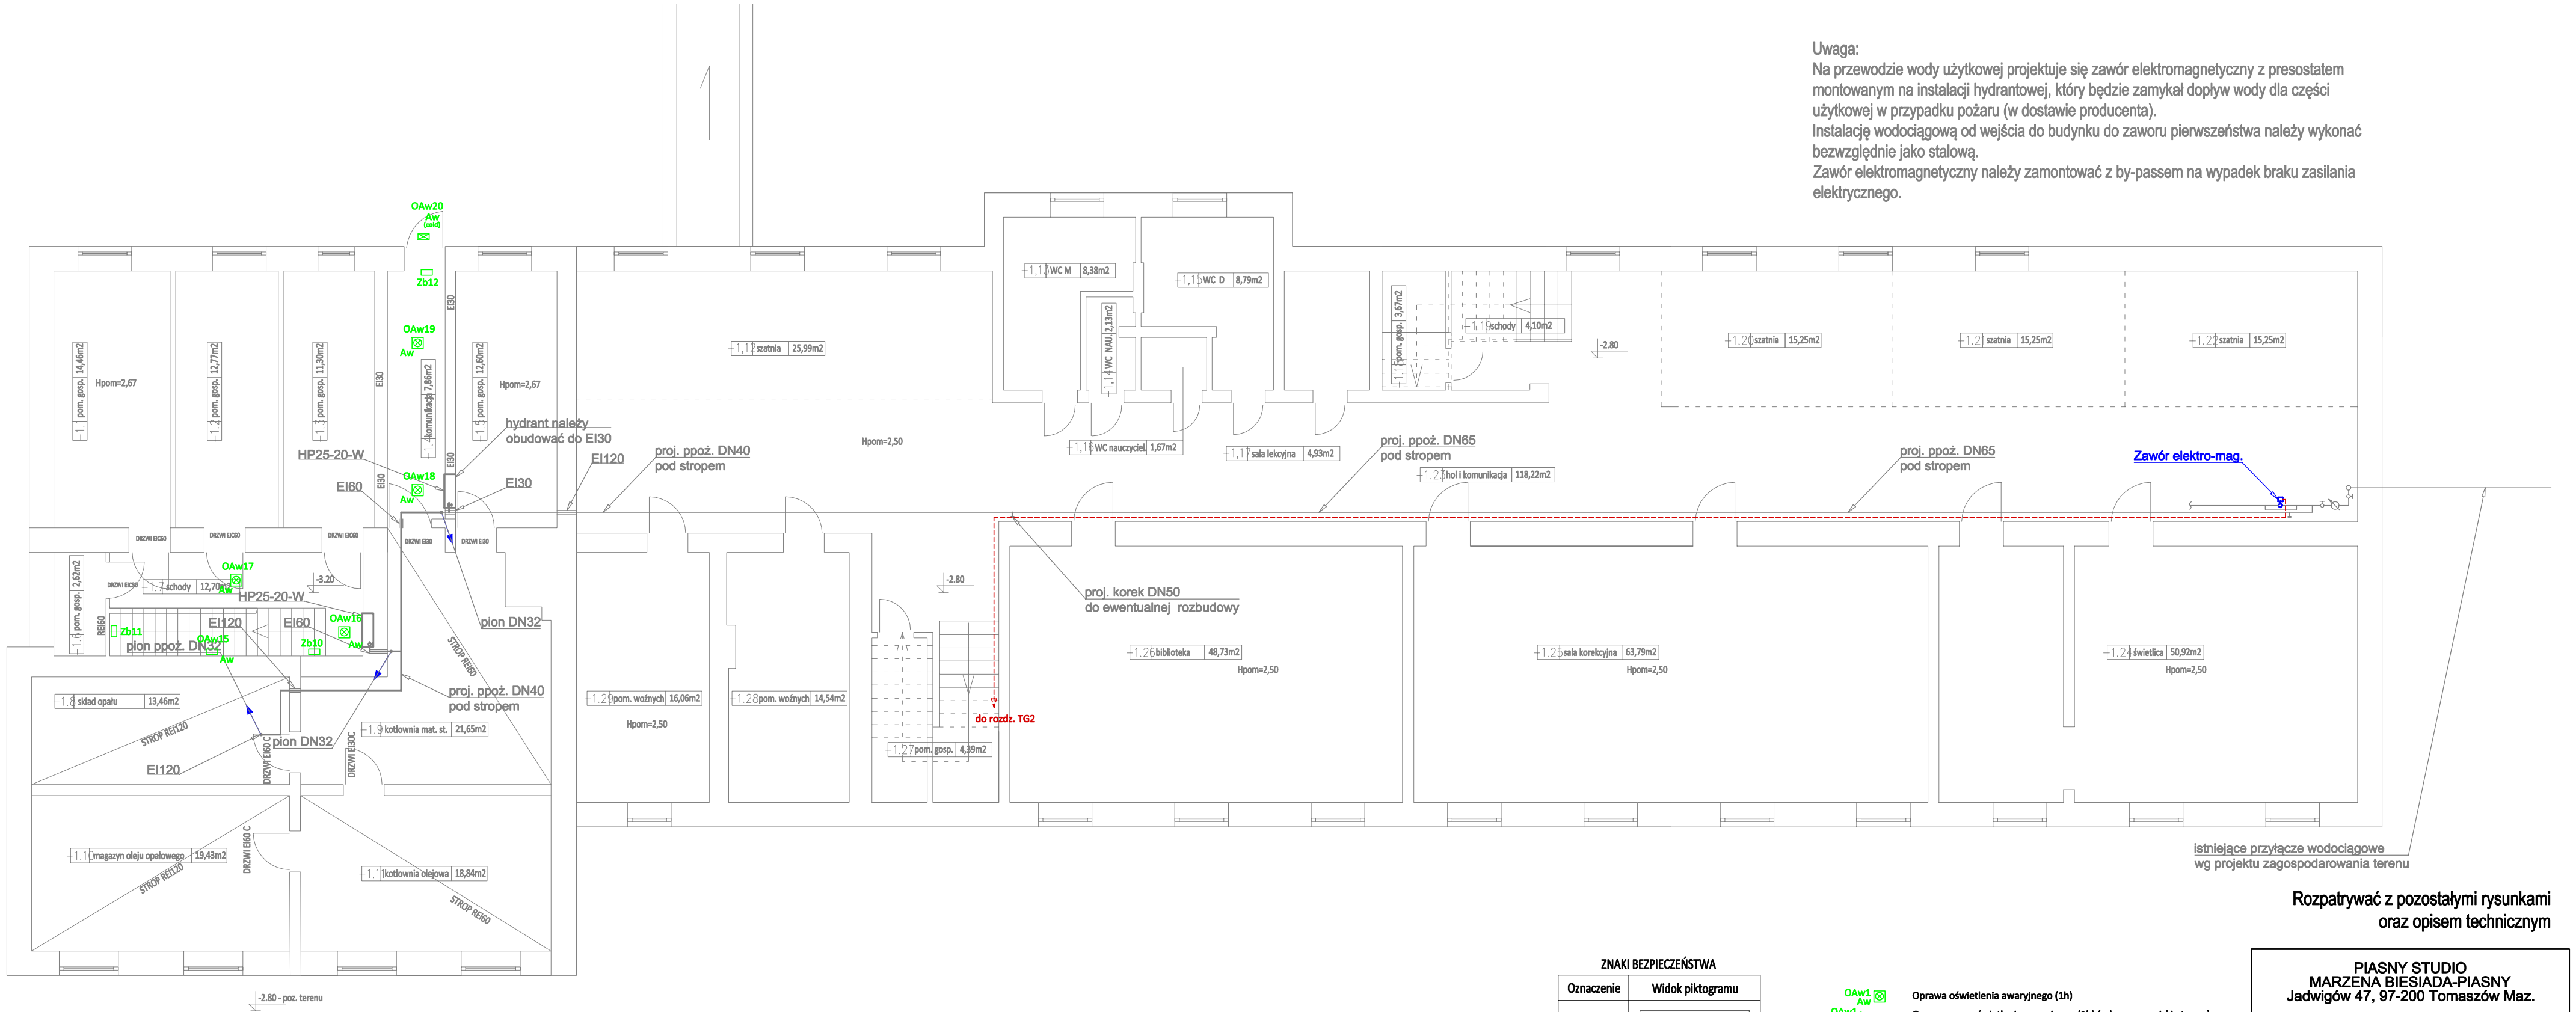

Rozpatrywać z pozostałymi rysunkami oraz opisem technicznym

ZNAKI BEZPIECZEŃSTWA

Oznaczenie	Widok piktogramu
Zb10	
Zb11	
Zb12	WYJŚCIE EWAKUACYJNE

OAw1 AW — Oprawa oświetlenia awaryjnego (1h)
OAw1 AW (cold) — Oprawa zew. oświetlenia awaryjnego (1h) (odporna na niskie temp.)
Zb — Znak bepieczeństwa kierunku ewakuacji z podświetleniem (1h)
Trasa oprzewodowania elektrycznej instalacji zasilającej

PIASNY STUDIO
MARZENA BIESIADA-PIASNY
Jadwigów 47, 97-200 Tomaszów Maz.

NAZWA INWESTYCJI:
ZMIANA SPOSOBU UŻYTKOWANIA CZĘŚCI POMIESZCZEŃ BUDYNKU SZKOŁY PODSTAWOWEJ W BUDZISZEWICACH NA POMIESZCZENIA ŻŁOBKA
PROJEKT BUDOWLANY

INWESTOR:	GMINA BUDZISZEWICE UL. J. CH. PASKA 66, 97-212 BUDZSZEWICE
ADRES INWESTYCJI:	dz. nr ewid. 636 i 637, obręb 3 - Budzisze wice m. Budzisze wice, ul. Szkolna 4, gm. Budzisze wice

PROJEKTANT:	BRANŻA:	PODPIS:
mgr inż. Paweł Borek Nr upr. bud. LOD/1438/POOE/10	INSTALACJA ELEKTRYCZNA	

TEMAT RYSUNKU:
RZUT PIWNICY
PLAN INSTALACJI ELEKTRYCZNEJ

BRANŻA: INSTALACJA ELEKTRYCZNA		NR RYS. E1
DATA:KWIECIEŃ 2020	SKALA 1:100	