


WYKAZ POMIESZCZEŃ			
LP.	RODZAJ POMIESZCZENIA	RODZAJ PODŁOGI	POW.
		PODŁOGI	UŻYTKOWA [m2]
2.1	POW. NIETYTKOWANA	PARKLET	61,26
2.2	SCHODY+HOL	GRES	13,34
2.3	HOL	GRES	7,14
2.4	WC	GRES	6,19
RAZEM :			142,63

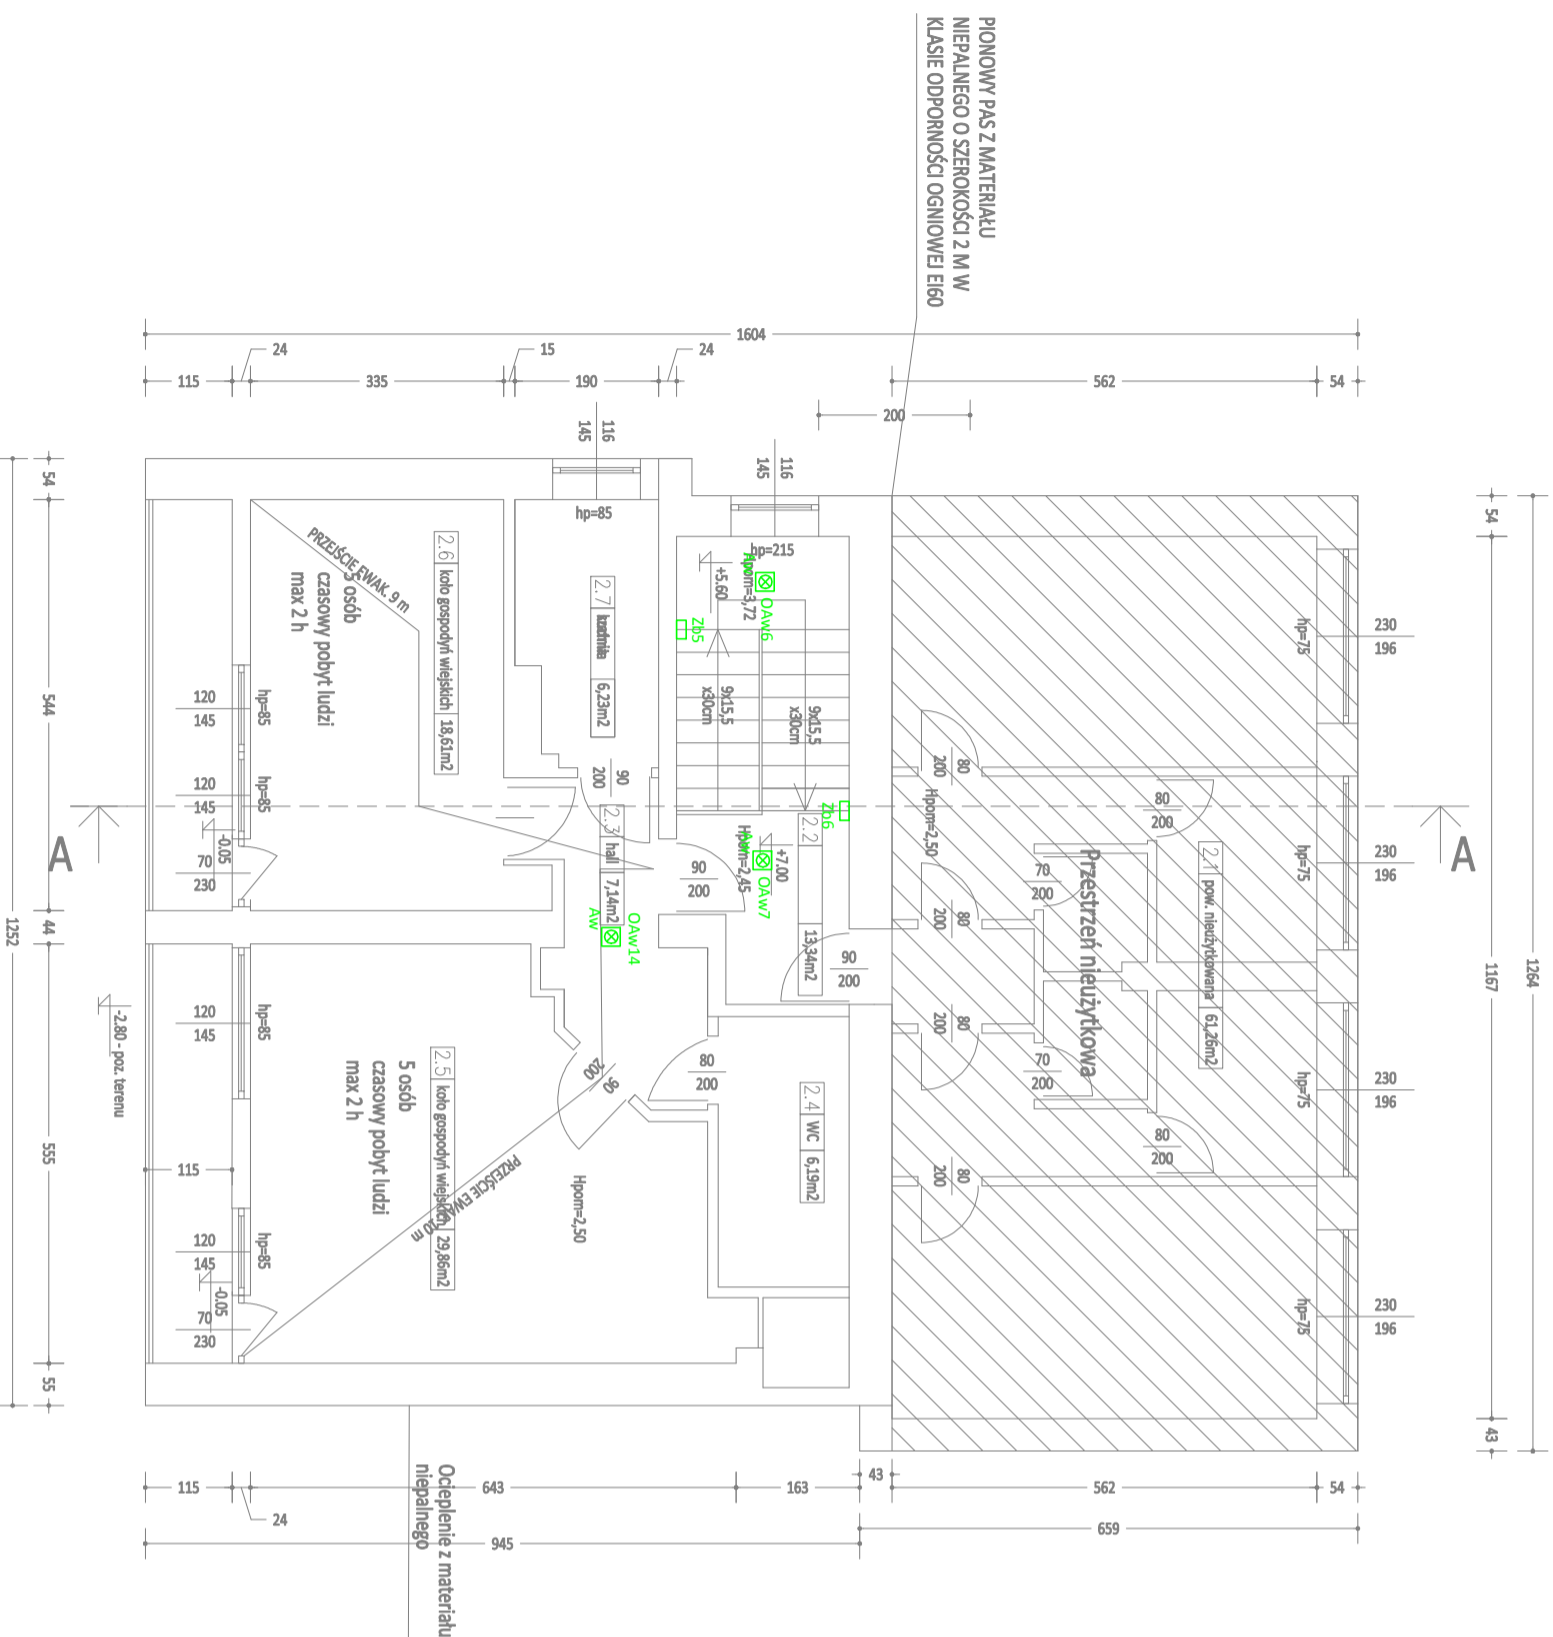

WYKAZ POMIESZCZEŃ			
LP.	RODZAJ POMIESZCZENIA	RODZAJ PODŁOGI	POW.
		PODŁOGI	UŻYTKOWA [m2]
2.1	POW. NIETYTKOWANA	PARKLET	61,26
2.2	SCHODY+HOL	GRES	13,34
2.3	HOL	GRES	7,14
2.4	WC	GRES	6,19
RAZEM :			142,63

ZNAKI BEZPIECZYSTWA

Oznaczenie	Widok piktogramu
Zb1	
Zb2, Zb3, Zb4, Zb5, Zb6	
Zb7, Zb9	
Zb8	

Rozpatrywać z pozostałymi rysunkami oraz opisem technicznym

<p>PIASNY STUDIO MARZENA BIESIADA-PIASNY Jadwigów 47, 97-200 Tomaszów Maz.</p>
<p>NAZWA INWESTYCJI: ZMIANA SPOSOBU UŻYTKOWANIA CZĘŚCI POMIESZCZEŃ BUDYNKU SZKOŁY PODSTAWOWEJ W BUDZISZEWICACH NA POMIESZCZENIA ŻŁOBKA</p>
<p>PROJEKT BUDOWLANY</p>
<p>INWESTOR: GMINA BUDZISZEWICE UL. J. CH. PAŚKA 66, 97-212 BUDZISZEWICE</p>
<p>ADRES INWESTYCJI: dz. nr ewid. 636 i 637, obręb 3 - Budziszewice m. Budziszewice, ul. Szkolna 4, gm. Budziszewice</p>
<p>PROJEKTANT: BRANŻA: PODPIS:</p>
<p>mgr inż. Paweł Borek Nr upr. bud. L001439/P00E/10 ELEKTRYCZNA</p>
<p>TEMAT RYSUNKU: RZUT PIĘTRA II PLAN INSTALACJI OŚWIETLENIA AWARYJNEGO</p>
<p>BRANŻA: INSTALACJA ELEKTRYCZNA</p>
<p>DATA: KWIECIEŃ 2020</p>
<p>SKALA: 1:100</p>
<p>RYŚ. E4</p>

Średnie natężenie oświetlenia na poziomie podłogi wzdłuż środkowej linii drogi ewakuacyjnej nie jest mniejsze niż 1 lx, a na centralnym pasie drogi ewakuacyjnej, obejmującym nie mniej niż połowę szerokości tej drogi, średnie natężenie oświetlenia na poziomie podłogi stanowi co najmniej 0,5 lx.
Natężenie oświetlenia na podłożu "w pobliżu" urządzenia przeciwpożarowego, przycisków alarmowych, itp. powinno wynosić 5lx.
Czas działania oświetlenia ewakuacyjnego co najmniej 1h

OAW1 Oprawa oświetlenia awaryjnego (1h)
AW Znak bezpieczeństwa kierunku ewakuacji z podświetleniem (1h)
Zb