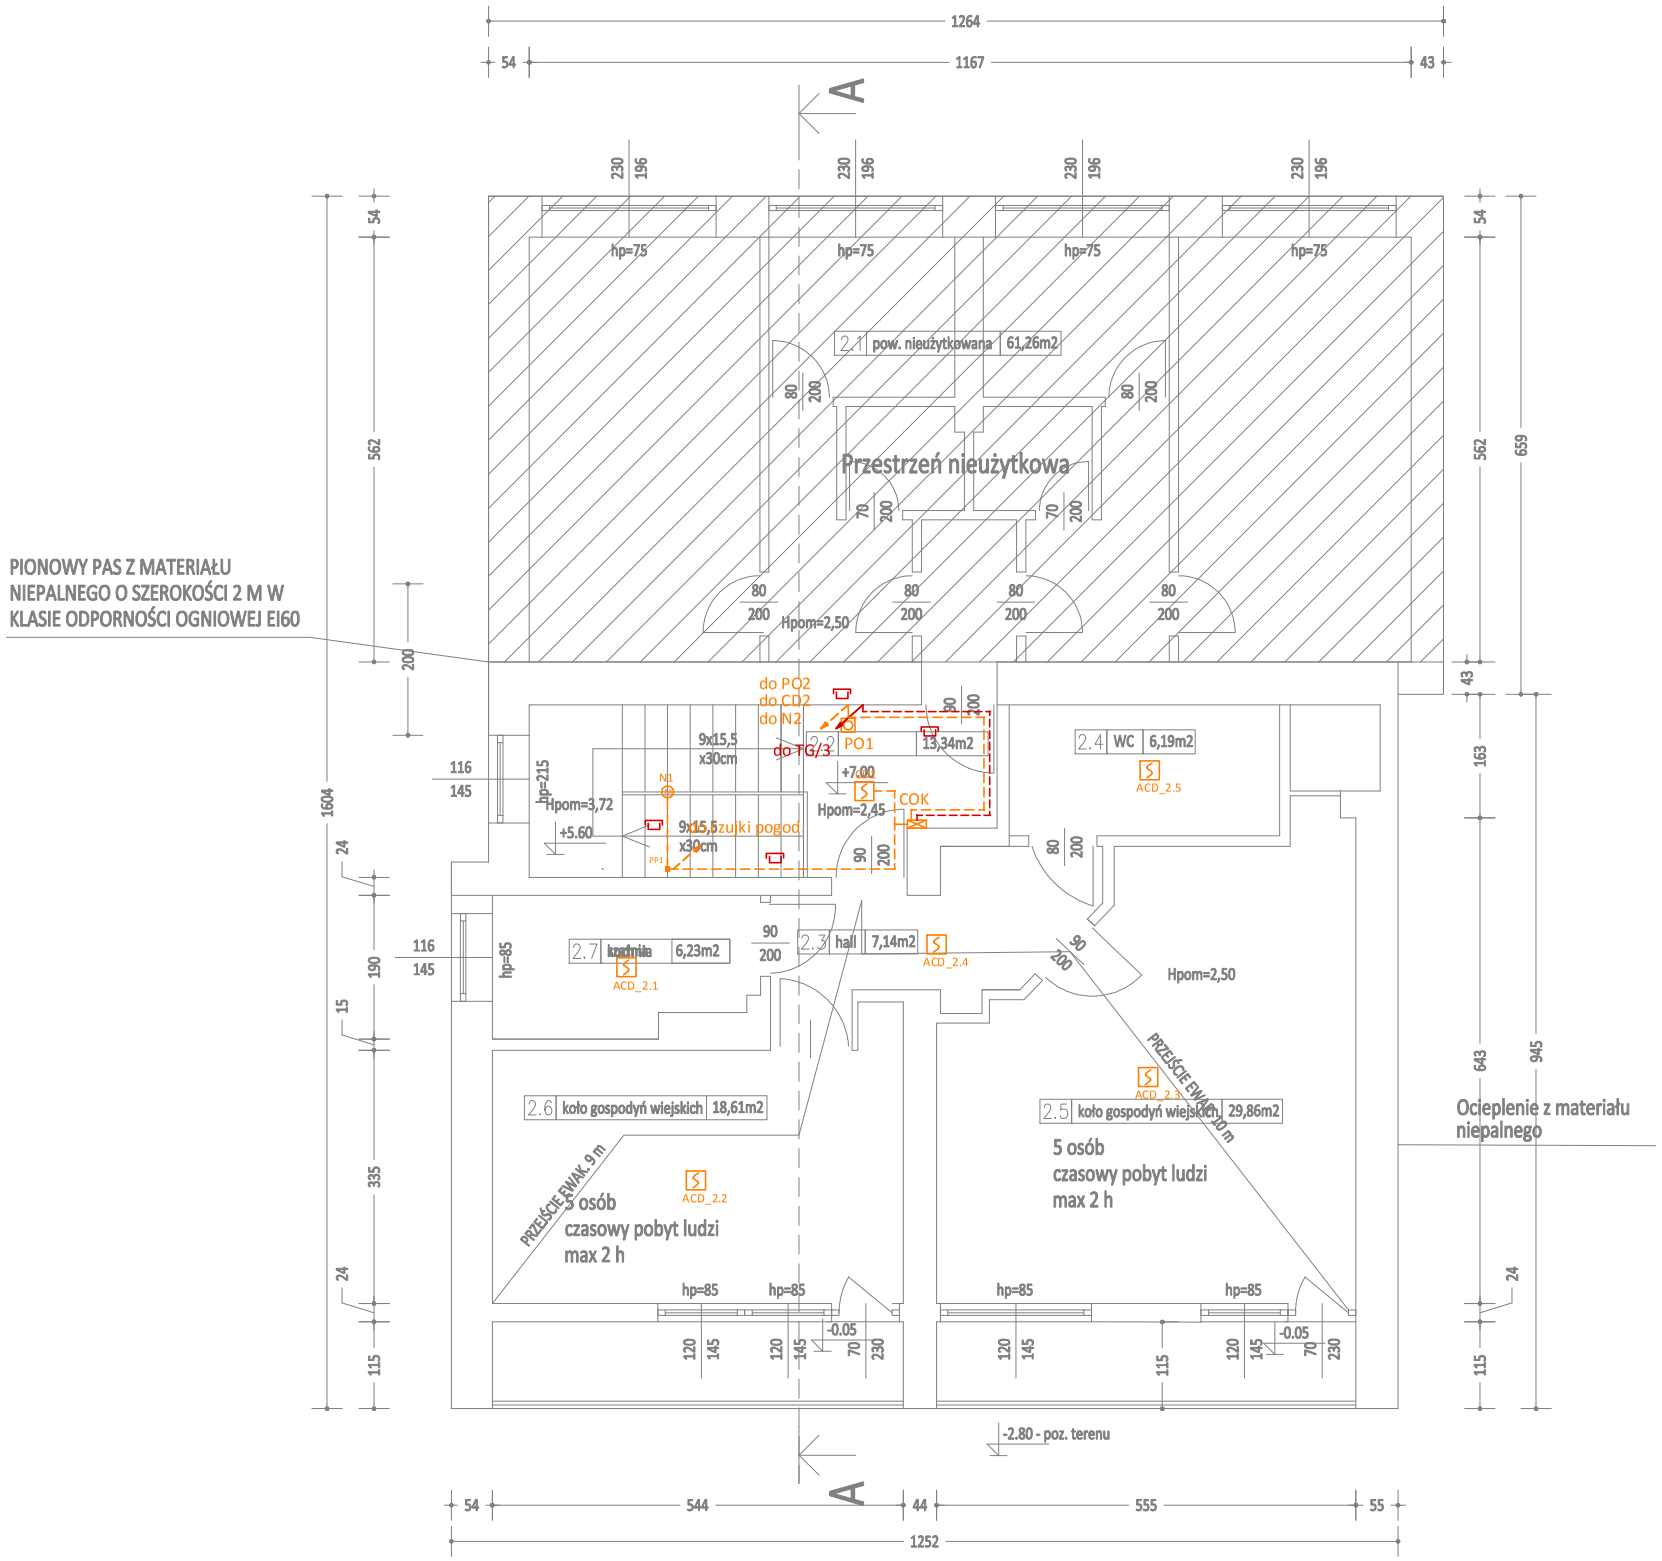

WYKAZ POMIESZCZEŃ				
LP.	RODZAJ POMIESZCZENIA	RODZAJ PODŁOGI	POW. PODŁOGI [m2]	POW. UŻYTKOWA [m2]
2.1	POW. NIEUŻYTKOWANA	PARKIET	61,26	61,26
2.2	SCHODY+HOL	GRES	13,34	13,34
2.3	HOL	GRES	7,14	7,14
2.4	WC	GRES	6,19	6,19
		RAZEM :	142,63	142,63

TG/... Rozdzielnica elektryczna - istniejąca

COK Centralka oddymiania klati schodowej

N1 Siłownik instalacji oddymiania

PP Puszka przyłączeniowa ppoż. instalacji oddymiania

CD Czujka dymu instalacji oddymiania

ACD Autonomoczna czujka dymu

PO Przycisk oddymiania i przewietrzania

Trasa oprzewodowania instalacji oddymiania

Trasa oprzewodowania elektrycznej instalacji zasilającej

Odejście trasy przewodów/kabli w górę

Odejście trasy przewodów/kabli w dół

Trasa oprzewodowania w korytku kablowym E90

Rozpatrywać z pozostałymi rysunkami oraz opisem technicznym

PIASNY STUDIO
MARZENA BIESIADA-PIASNY
Jadwigów 47, 97-200 Tomaszów Maz.

NAZWA INWESTYCJI:
ZMIANA SPOSOBU UŻYTKOWANIA CZĘŚCI POMIESZCZEŃ BUDYNKU SZKOŁY PODSTAWOWEJ W BUDZISZEWICACH NA POMIESZCZENIA ŻŁOBKA
PROJEKT BUDOWLANY

INWESTOR:	GMINA BUDZISZEWICE UL. J. CH. PASKA 66, 97-212 BUDZSZEWICE
ADRES INWESTYCJI:	dz. nr ewid. 636 i 637, obręb 3 - Budziszewice m. Budziszewice, ul. Szkolna 4, gm. Budziszewice

PROJEKTANT:	BRANŻA:	PODPIS:
mgr inż. Paweł Borek **Nr upr. bud. LOD/1438/POOE/10**	INSTALACJA ELEKTRYCZNA	

TEMAT RYSUNKU:
RZUT PIĘTRA II
INSTALACJA ODDYMIANIA KLATKI SCHODOWEJ

BRANŻA: INSTALACJA ELEKTRYCZNA		NR RYS. **E7**
DATA:KWIECIEŃ 2020	SKALA 1:100	