

**Uchwała Nr XVII/105/2016
Rady Gminy Budziszewice
z dnia 29.11.2016r.**

w sprawie poszerzenia obszaru dla którego przystąpiono do sporządzenia miejscowego planu zagospodarowania przestrzennego w rejonie ulicy Bartoszkówka.

Na podstawie art.18 ust.2 pkt. 5 ustawy z dnia 8 marca 1990 r. o samorządzie gminnym (Dz. U. z 2016 r. poz. 446, poz.1579) oraz art.14 ust.1, 2 i 4 ustawy z dnia 27 marca 2003 r. o planowaniu i zagospodarowaniu przestrzennym (Dz. U. z 2016 r. poz. 778, poz.904, poz.961, poz. 1250, poz.1579), Rada Gminy Budziszewice uchwala, co następuje:

§ 1.

Do granic terenu wskazanego w § 1 ust.2 Uchwały Nr VII/43/2015 Rady Gminy Budziszewice z dnia 30 czerwca 2015 roku dodaje się obszar fragmentu wsi Teodorów, zgodnie z załącznikiem do niniejszej uchwały.

§ 2.

Wykonanie uchwały powierza się Wójtowi Gminy Budziszewice.

§ 3.

Uchwała wchodzi w życie z dniem podjęcia.

Przewodniczący
Rady Gminy

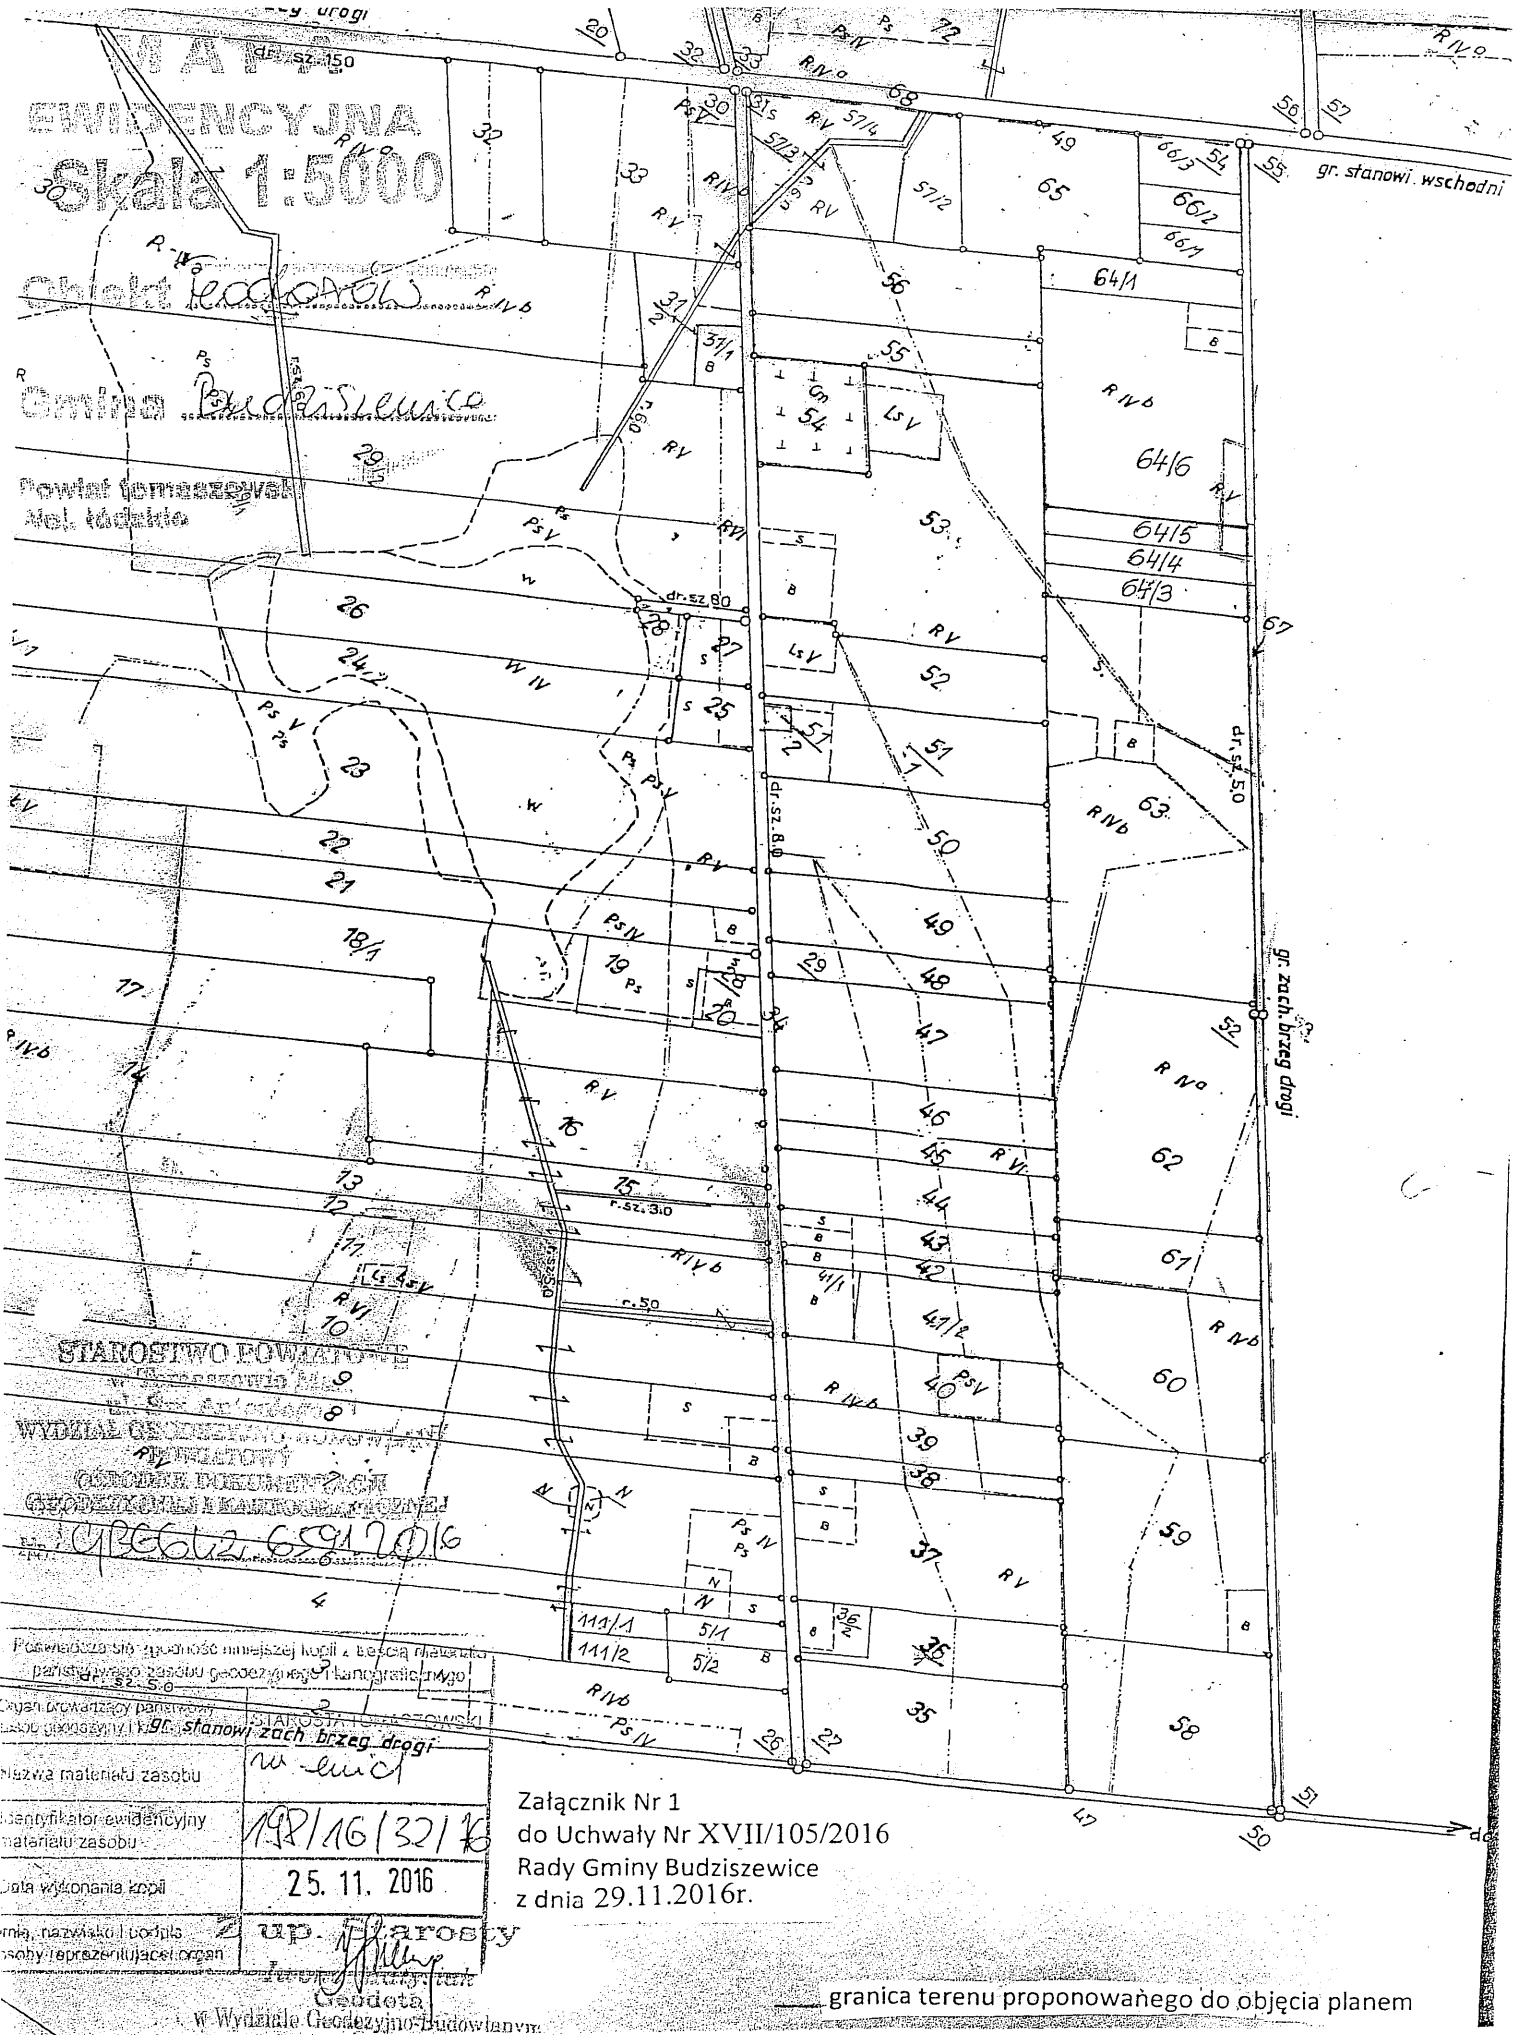

Piotr Jagiełło

EWIDENCYJNA
Skala 1:5000

Objekt *Leśnictwo*

Gmina *Budziszewice*

Powiat *Tomaszowski*
Naj. kł. kł. kł.



STANOWISKO POWIATOWE

WYDZIAŁ GOSPODARSTWA POWIATOWEGO
KANCELARIA
GOSPODARSTWA POWIATOWEGO
GOSPODARSTWA I KANCELARIA POWIATOWA
Cieplice 2 659 2016

Przebieg linii granicznej i bieżąca linia
parcjalnego zasięgu geodezyjnego i katastrального

Nazwa materiału zasobu	w. linia
Identyfikator ewidencyjny materiału zasobu	198/16/321/6
Data wykonania kopii	25. 11. 2016
Imię, nazwisko i funkcja osoby reprezentującej organ	up. <i>J. Grotowski</i>

Załącznik Nr 1
do Uchwały Nr XVII/105/2016
Rady Gminy Budziszewice
z dnia 29.11.2016r.

granica terenu proponowanego do objęcia planem

UZASADNIENIE PODJĘCIA UCHWAŁY

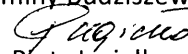
w sprawie poszerzenia obszaru dla którego przystąpiono do sporządzenia miejscowego planu zagospodarowania przestrzennego w rejonie ulicy Bartoszkówka.

1. Na podstawie uchwały Nr VII/43/2015 Rady Gminy Budziszewice z dnia 30 czerwca 2015 roku przystąpiono do sporządzenia miejscowego planu zagospodarowania przestrzennego obejmując działki 84, 85, 86, 114, 115, 116, 660, 661 (rejon ulicy Bartoszkówka). Obszar poszerzenia obszaru obejmuje teren działek o numerach : 64/6, 57/2, 65, 64/1, 66/1, 66/2, 66/3, 55, 56, 57/4, 67 (fragment wsi Teodorów) , które graniczą z terenem objętym w w/w uchwale. Poszerzenie terenu do sporządzenia miejscowego planu zagospodarowania przestrzennego związane jest z rozwojem gminy Budziszewice oraz rosnącymi potrzebami społeczności na tereny mieszkaniowe.
Teren działek 64/1 oraz 64/6 jest zabudowany budynkami mieszkalnymi oraz gospodarczymi, pozostała część tego obszaru obejmująca działki 55, 56, 57/4, 57/2, 65, 66/3, 66/2, 66/1 jest niezabudowana i stanowi grunty rolne.
2. Celem sporządzenia miejscowego planu zagospodarowania przestrzennego dla w/w obszaru jest przeznaczenie terenów pod zabudowę mieszkaniową i usługi nieuciążliwe , obiekty i urządzenia infrastruktury technicznej oraz tereny rolne.
3. Wniosek w sprawie poszerzenia obszaru dla którego przystąpiono do sporządzenia planu zagospodarowania przestrzennego w rejonie ulicy Bartoszkówka złożył Wójt Gminy Budziszewice – Marian Holak.

Biorąc pod uwagę zgodność wnioskowanego przeznaczenia terenu z ustaleniami studium uwarunkowań i kierunków zagospodarowania przestrzennego gminy oraz korzyści płynących ze spodziewanego znacznego wzrostu liczby mieszkańców gminy, Rada Gminy Budziszewice uznała , że zasadne jest podjęcie niniejszej uchwały.

Przewodniczący

Rady Gminy Budziszewice


Piotr Jagiełło