

ZAŁĄCZNIK NR 4


DOKUMENTACJA ISTNIEJĄCYCH BUDYNKÓW


DLA PROJEKTU:


**BUDOWA ZEROENERGETYCZNEGO PASYWNEGO BUDYNKU
DYDAKTYCZNEGO PRZY ZESPOLE SZKÓŁ
W BUDZISZEWICACH**

WRZESIEŃ 2016


SZKOŁA PODSTAWOWA W BUDZISZEWICACH

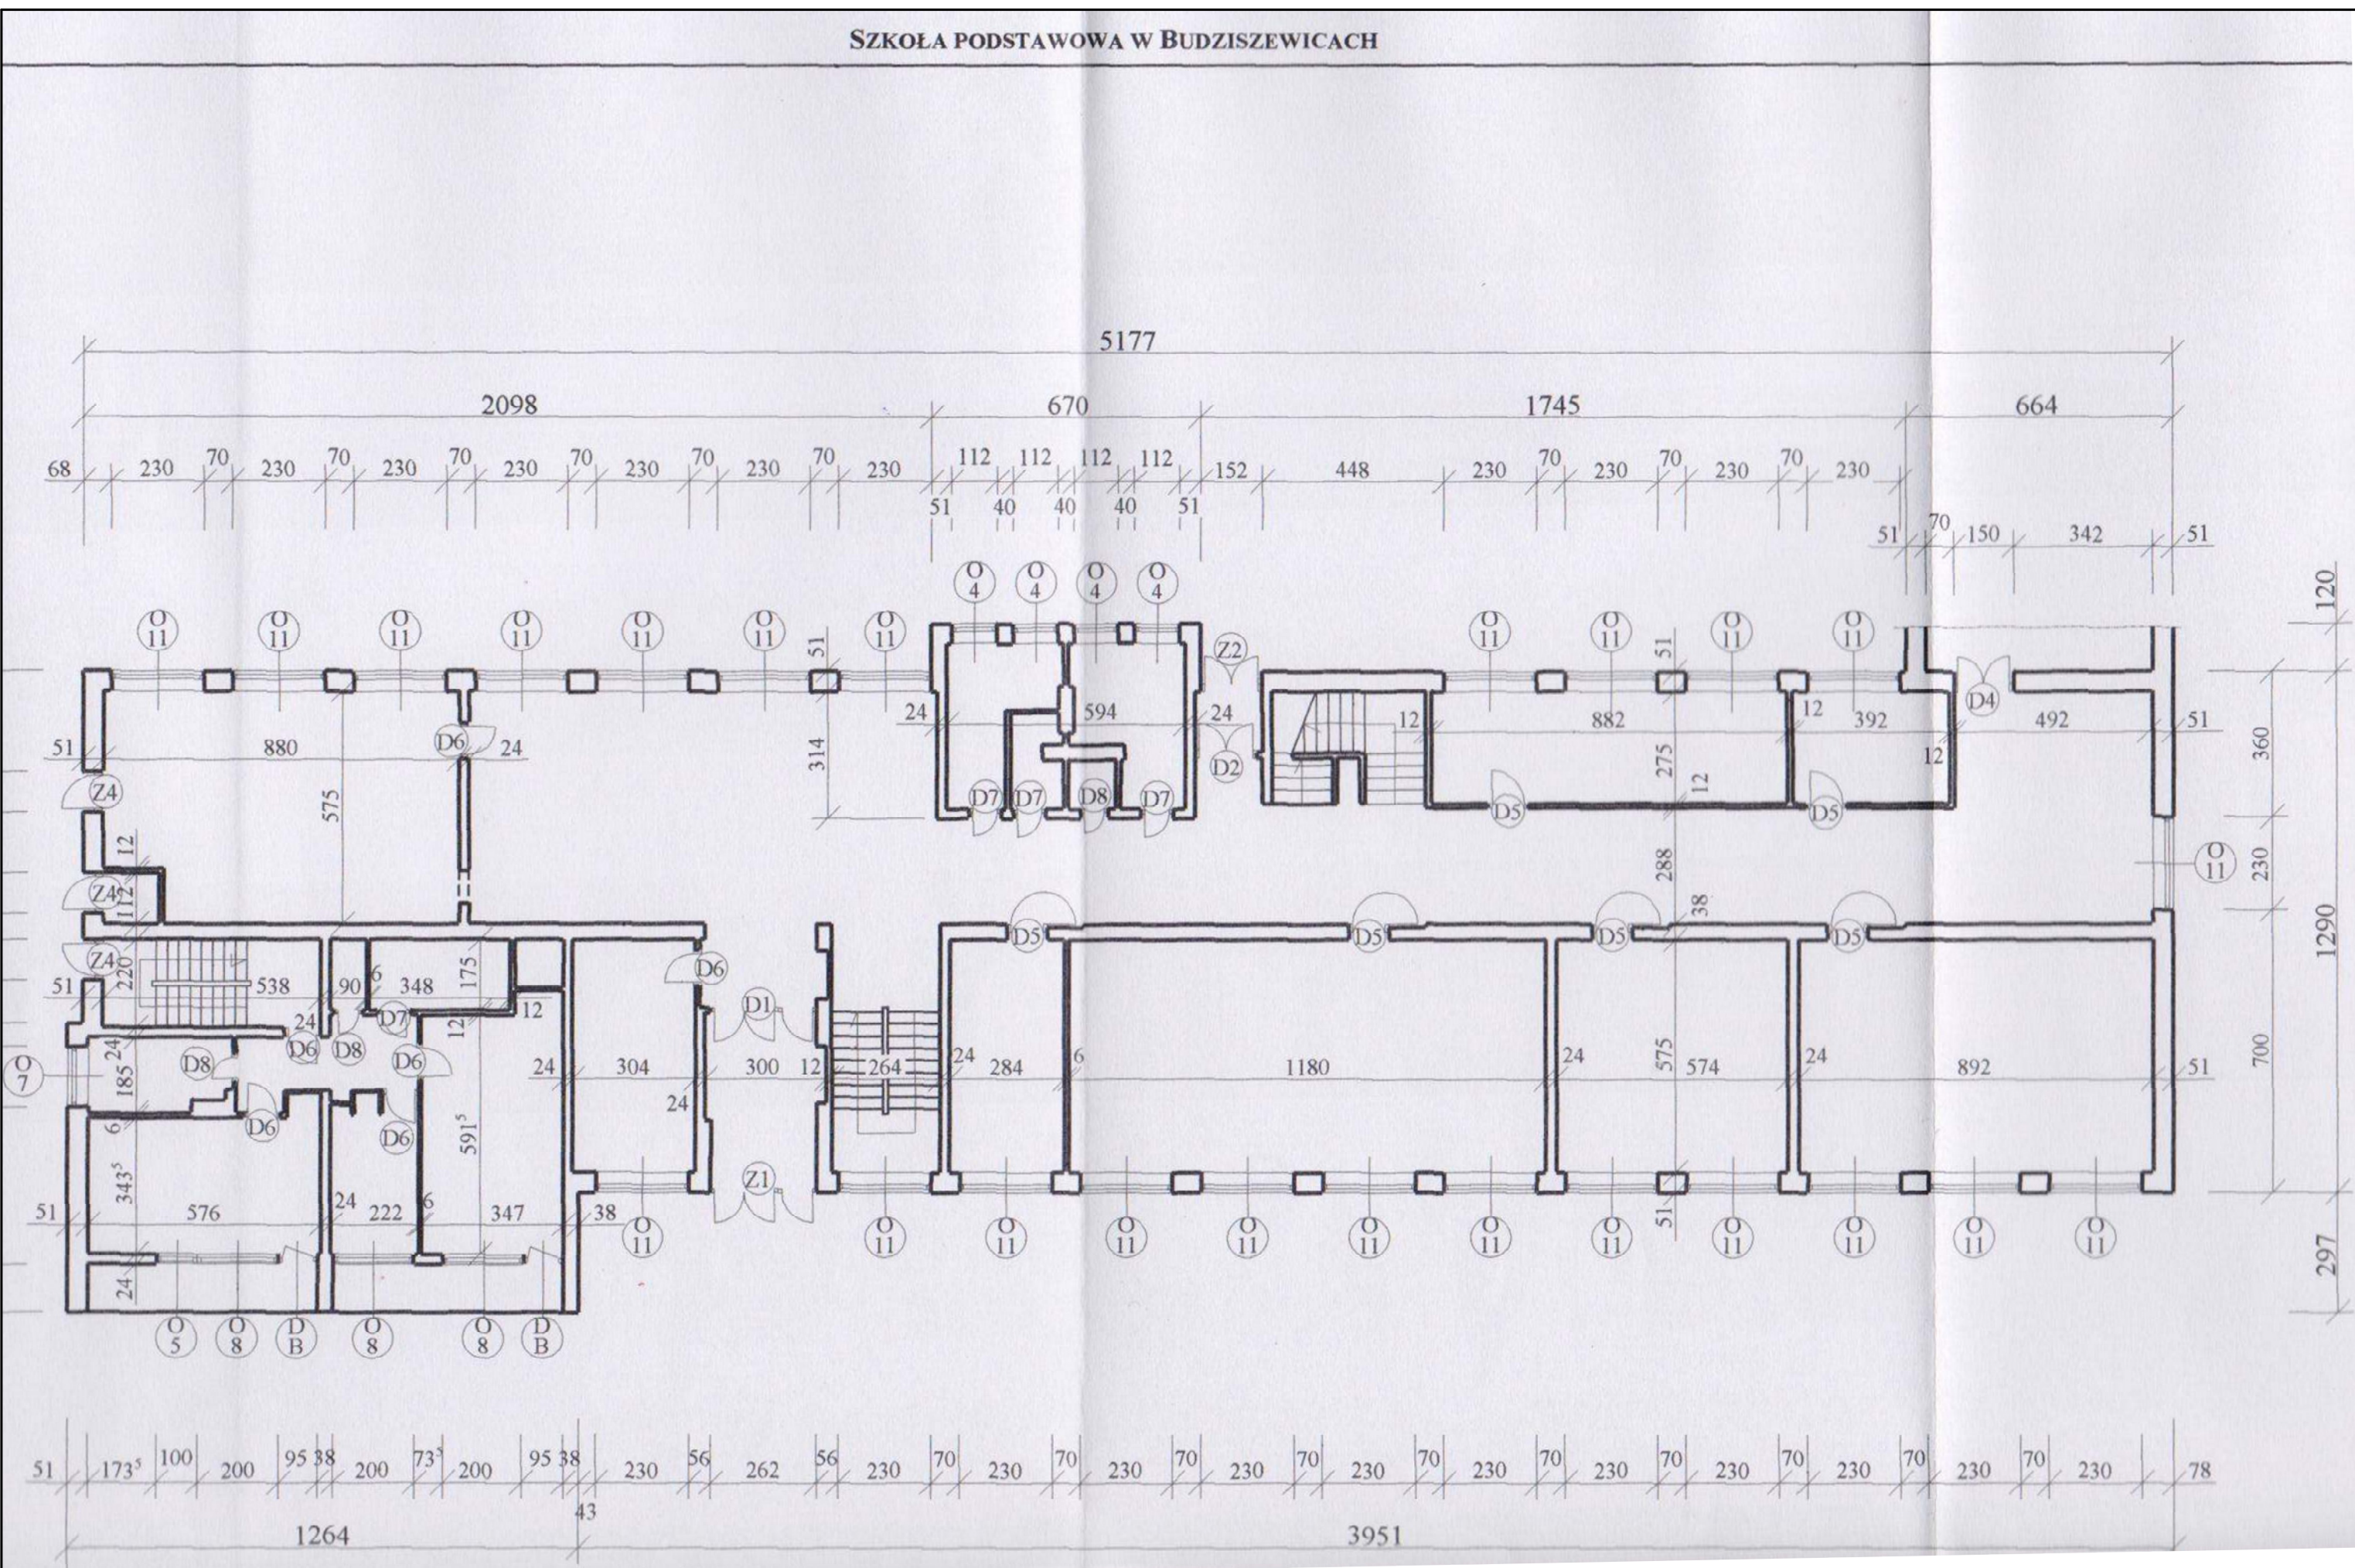


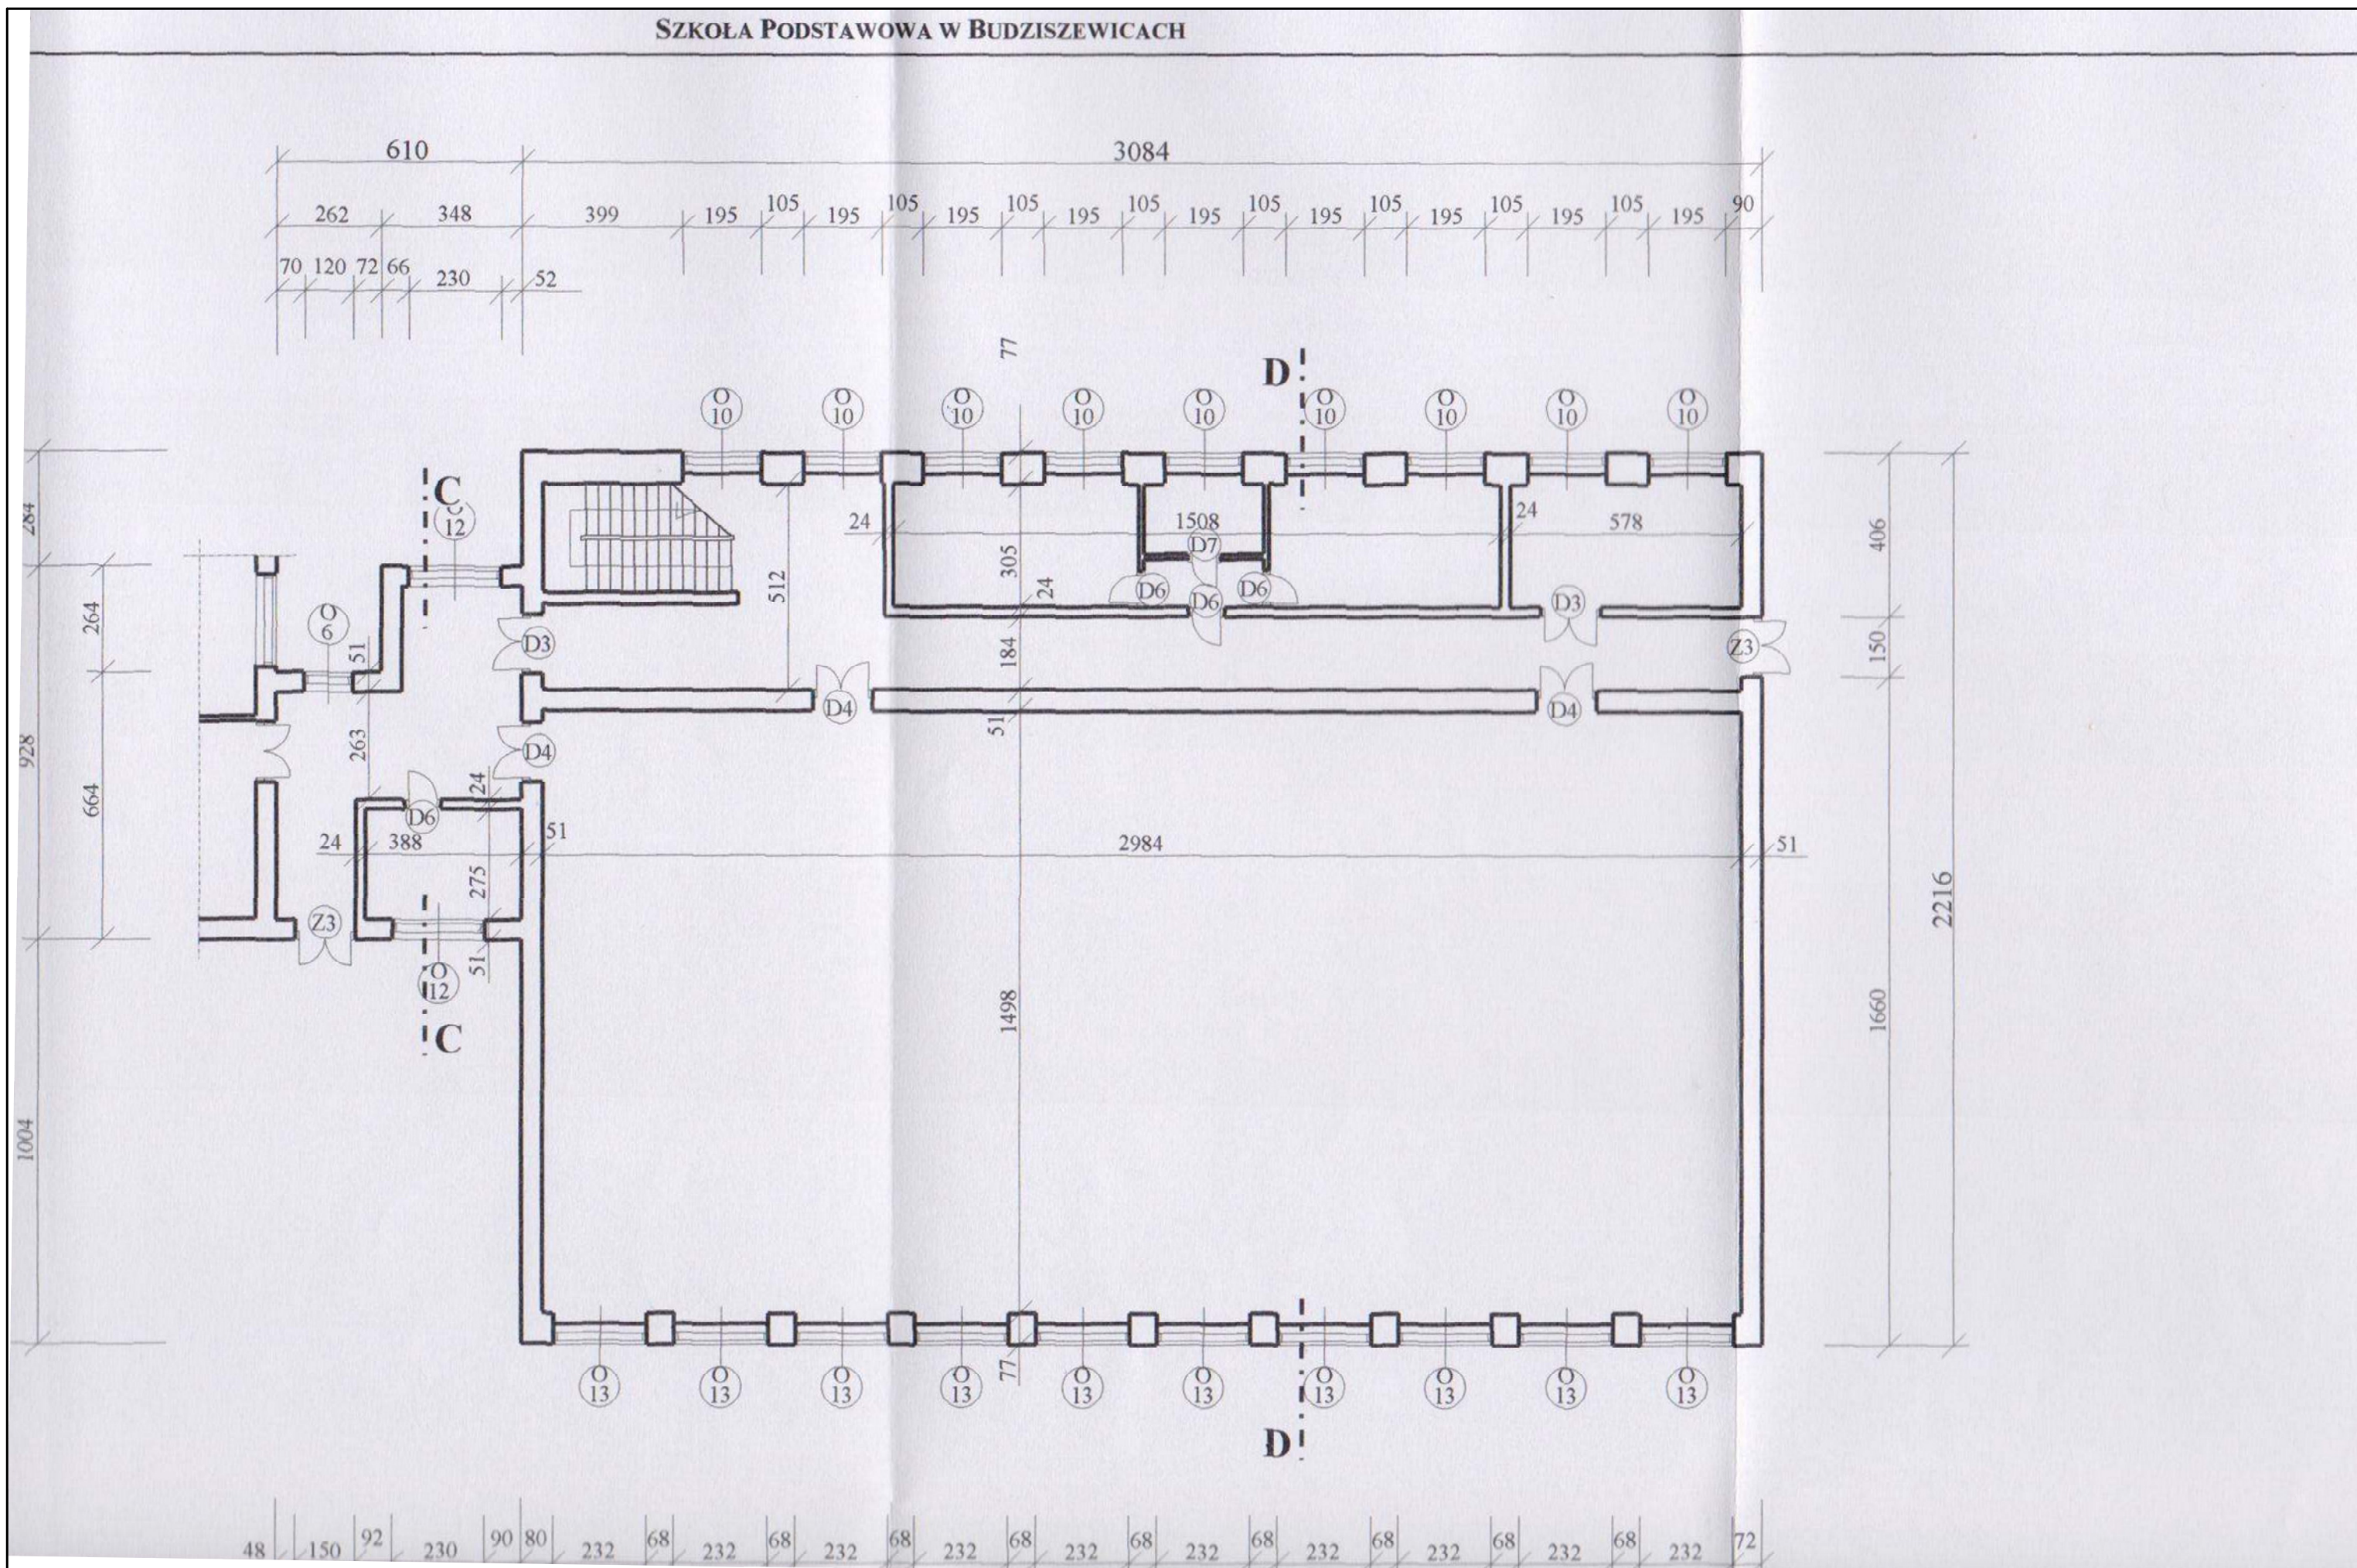

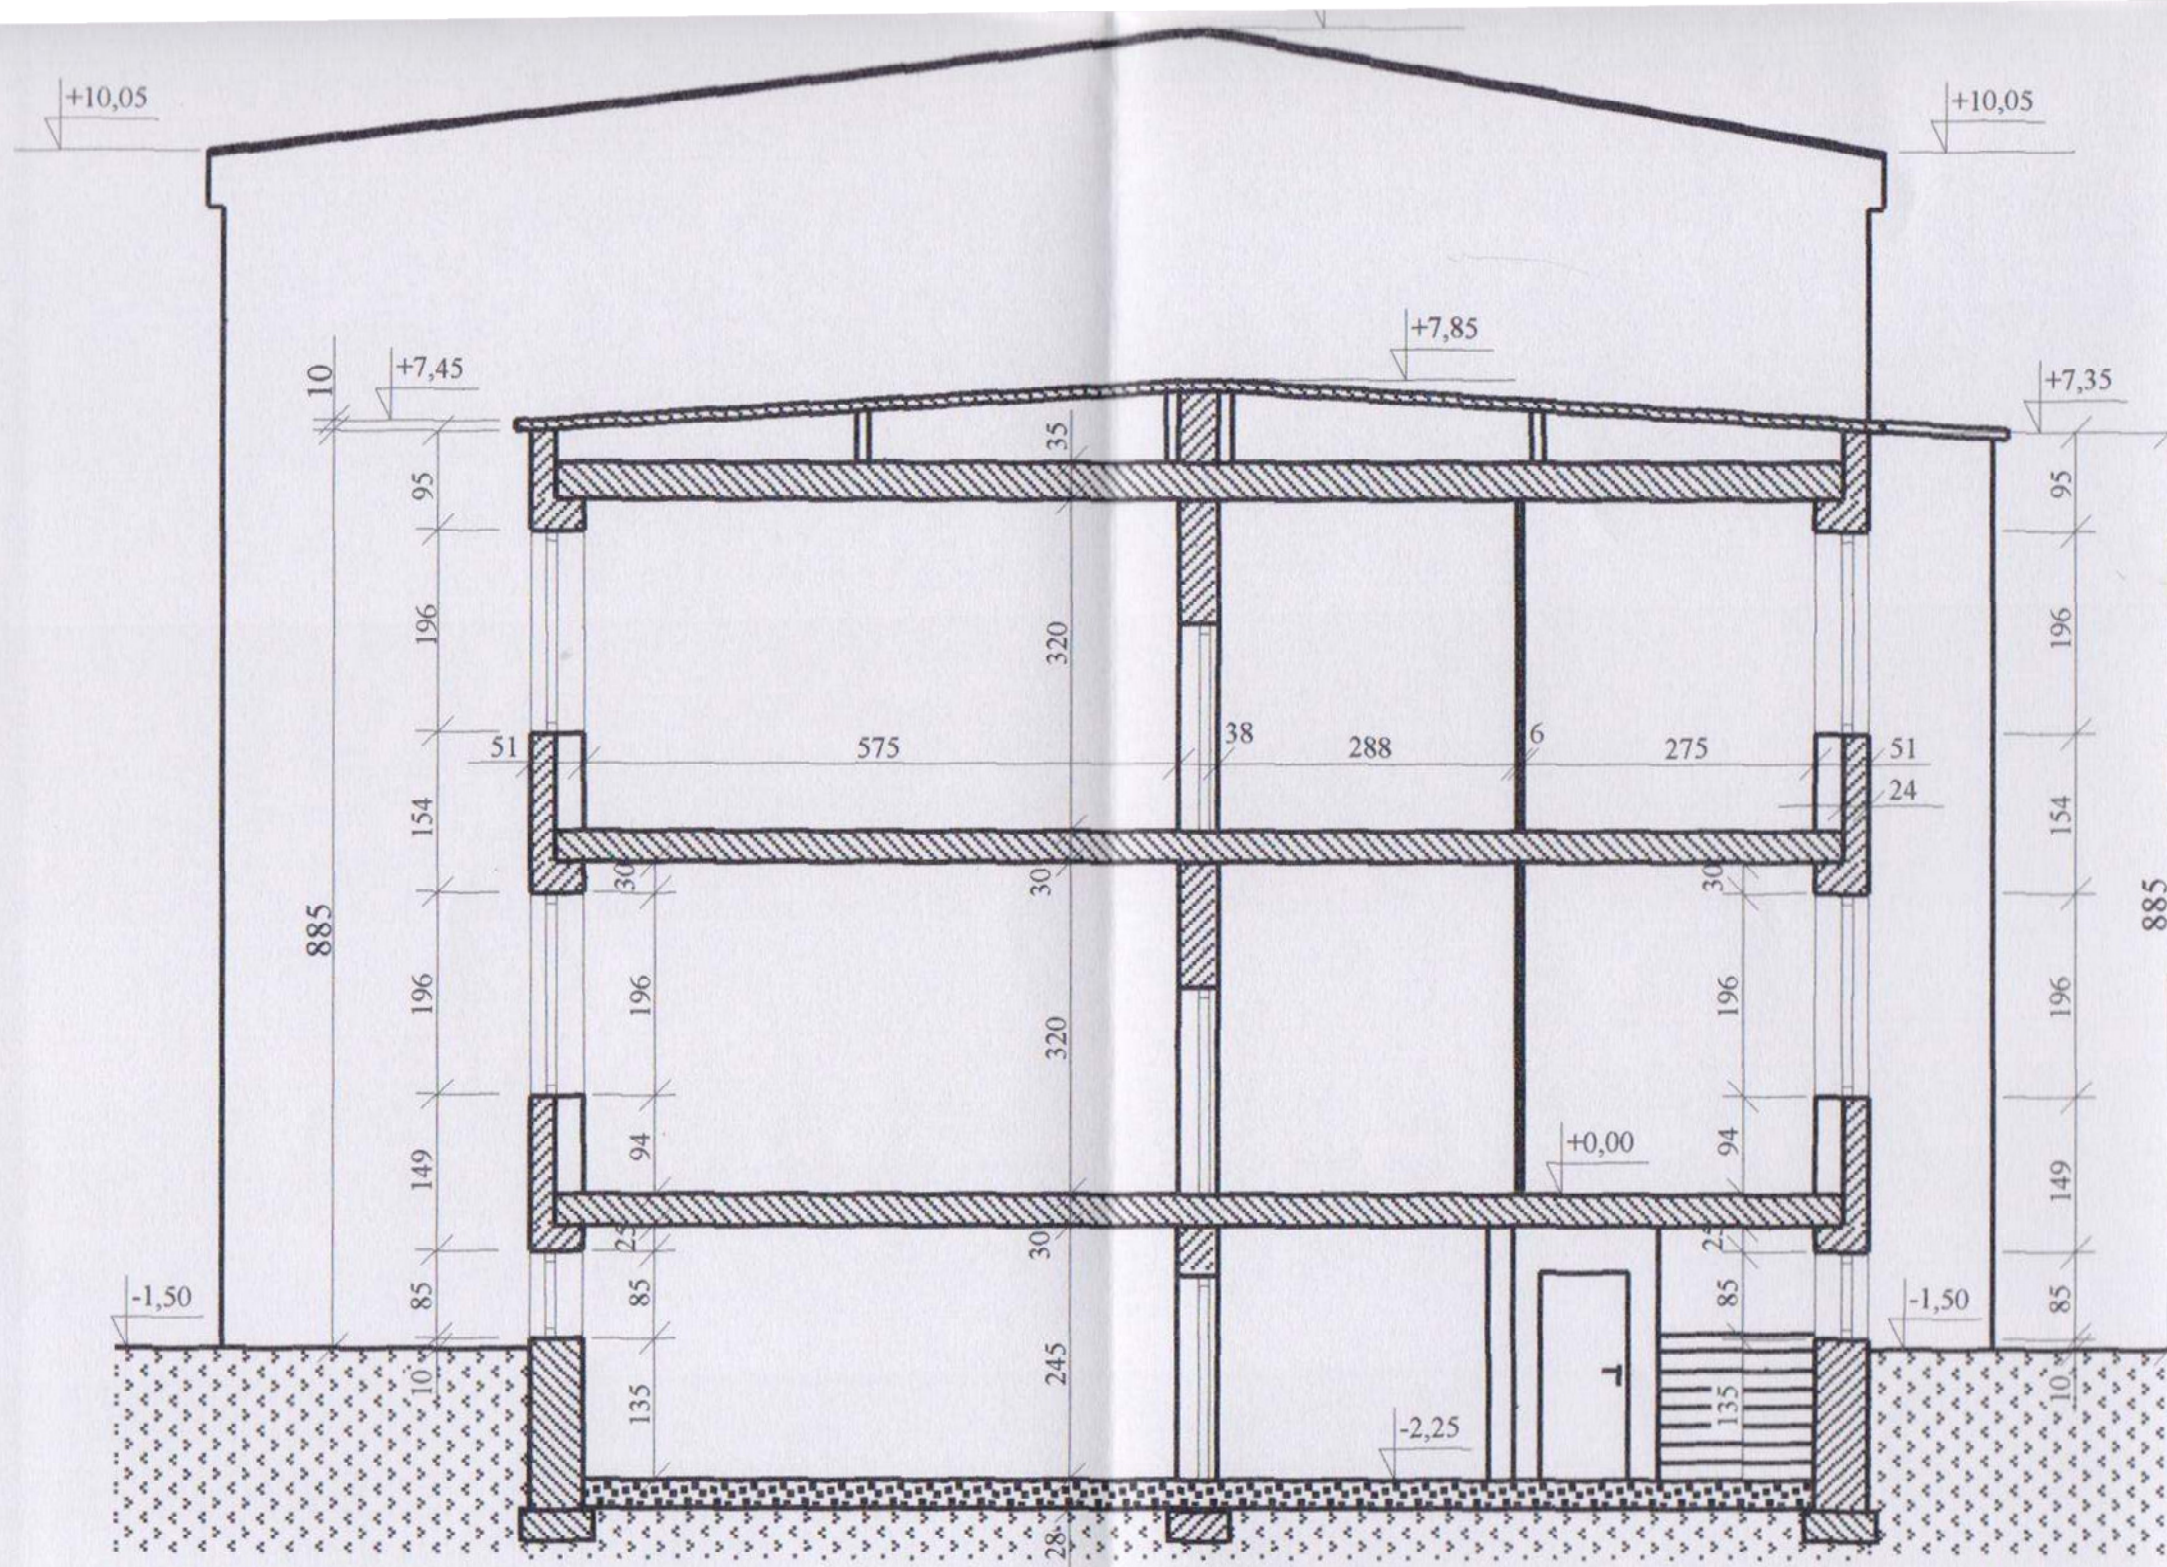

RYS. 11. SZKOŁA PODSTAWOWA W BUDZISZ
PRZEKRÓJ B-B
Skala 1 : 100

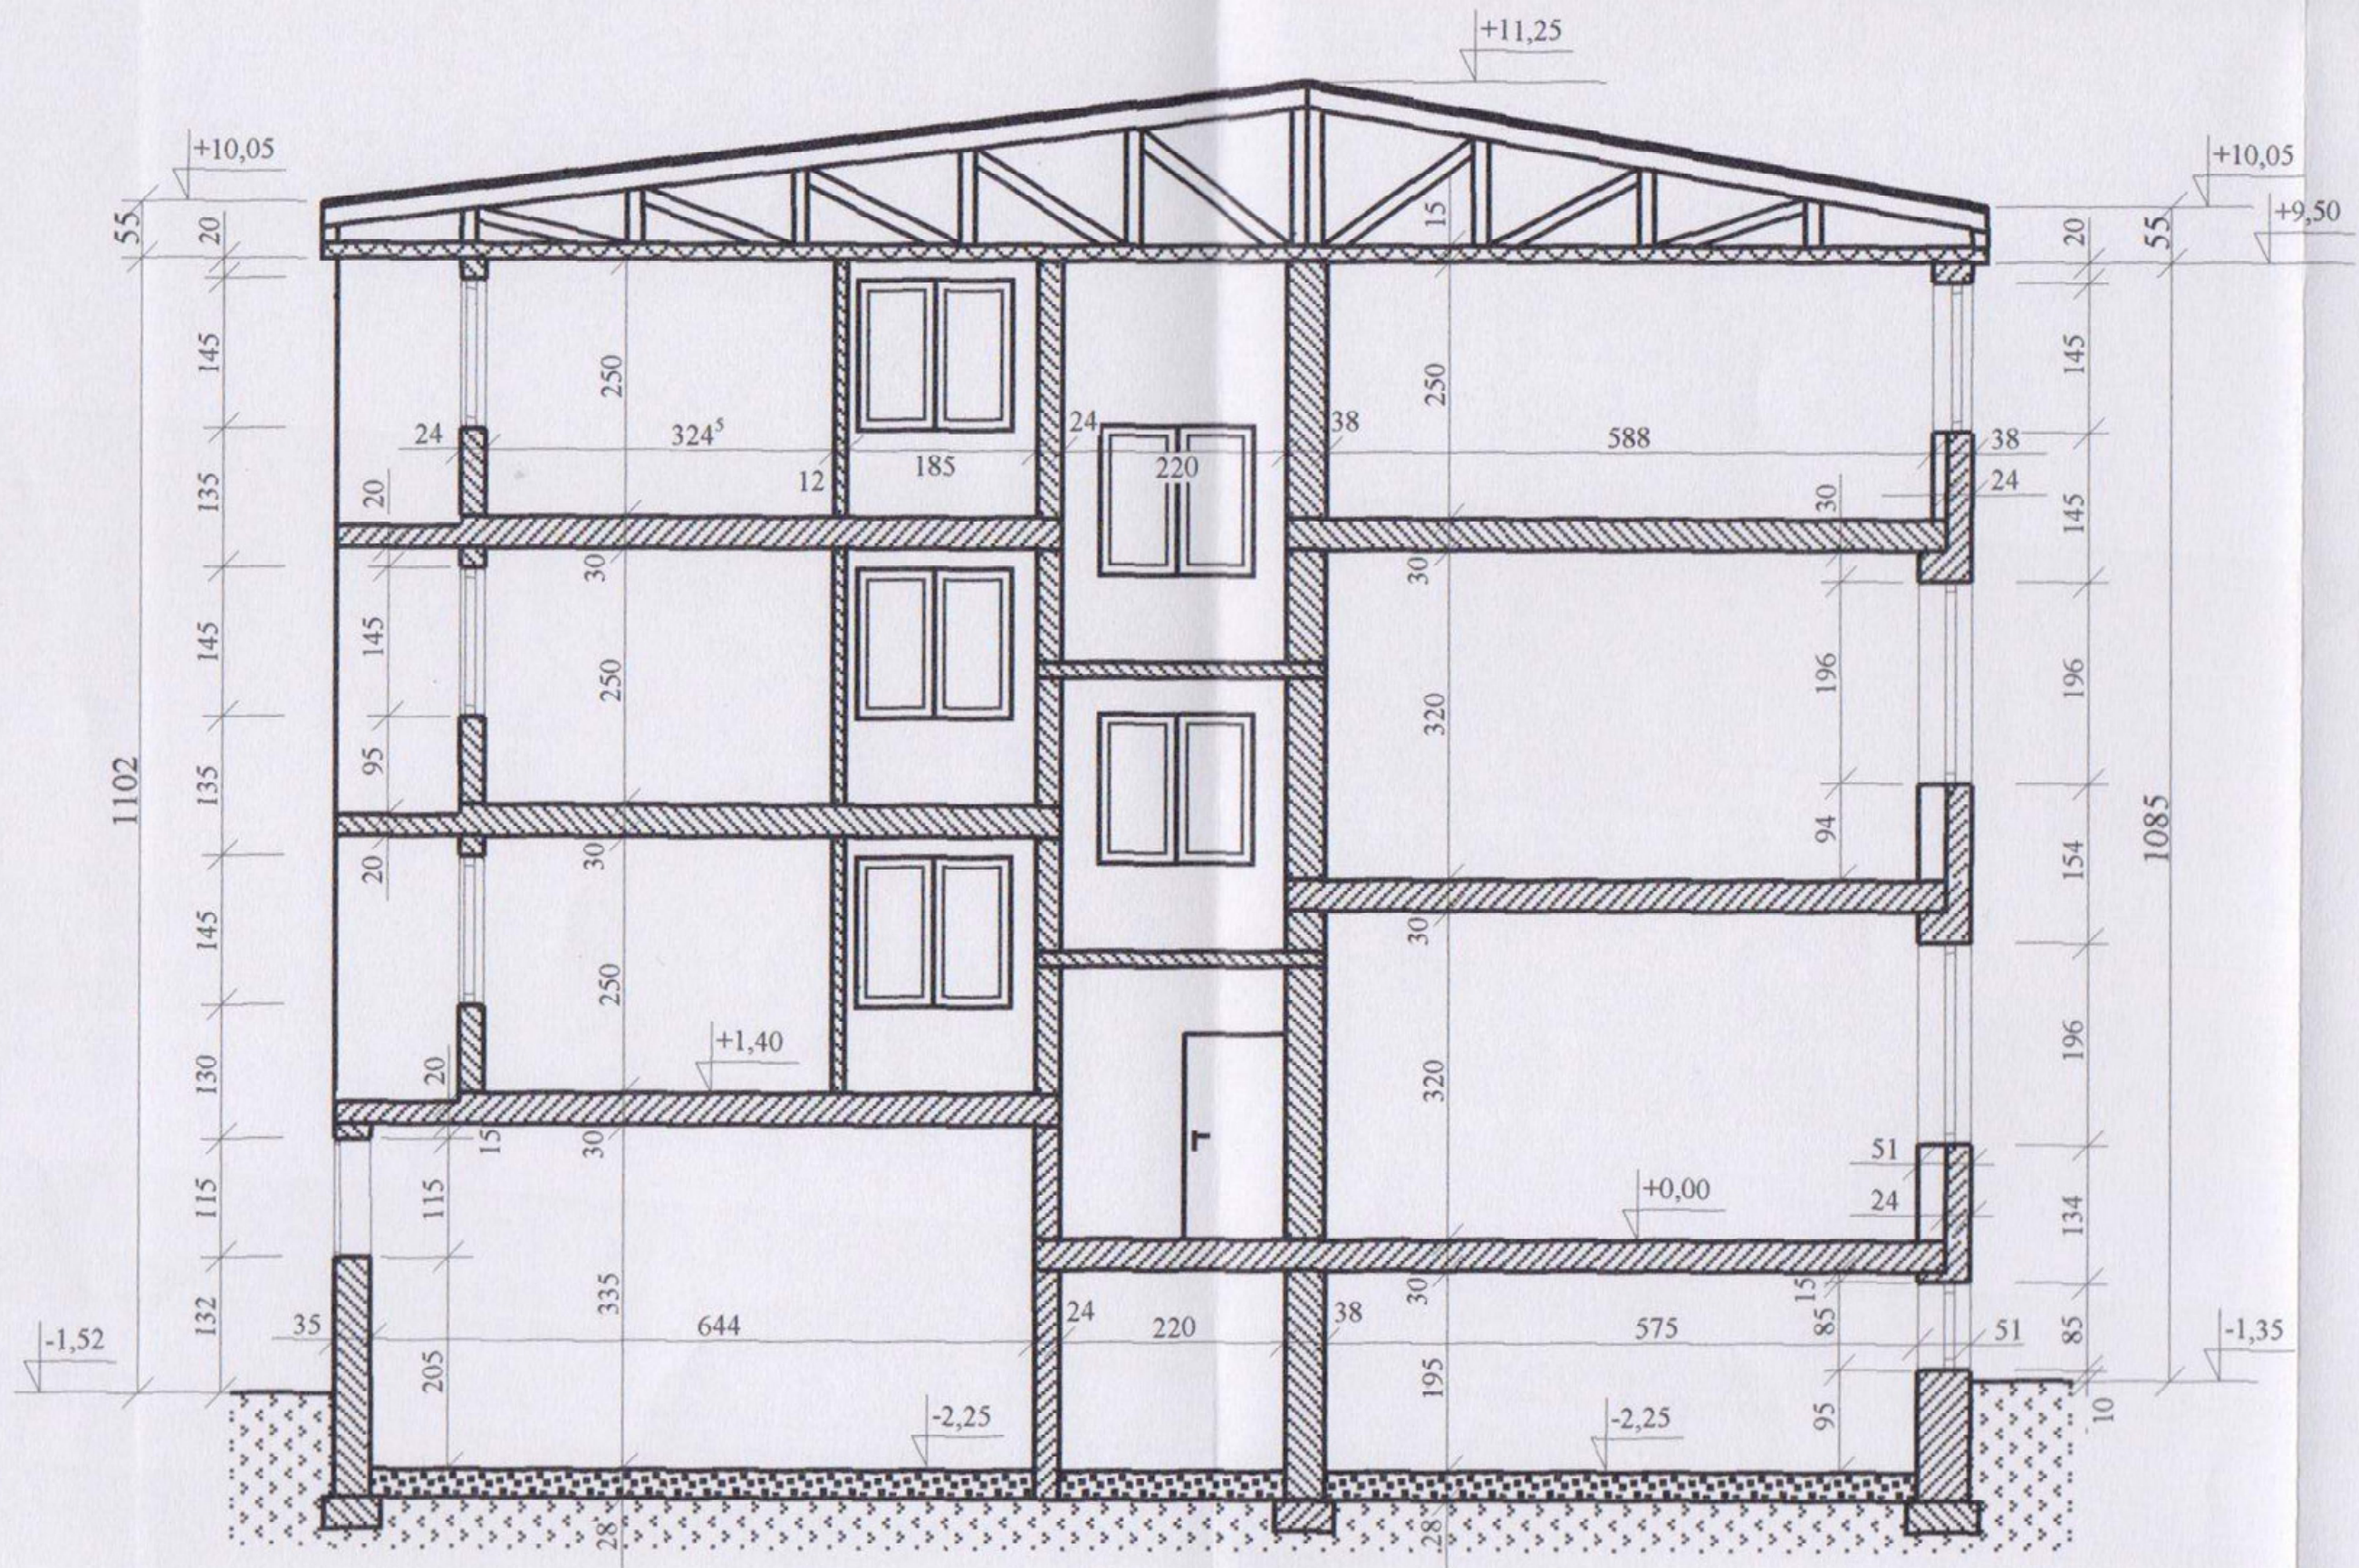

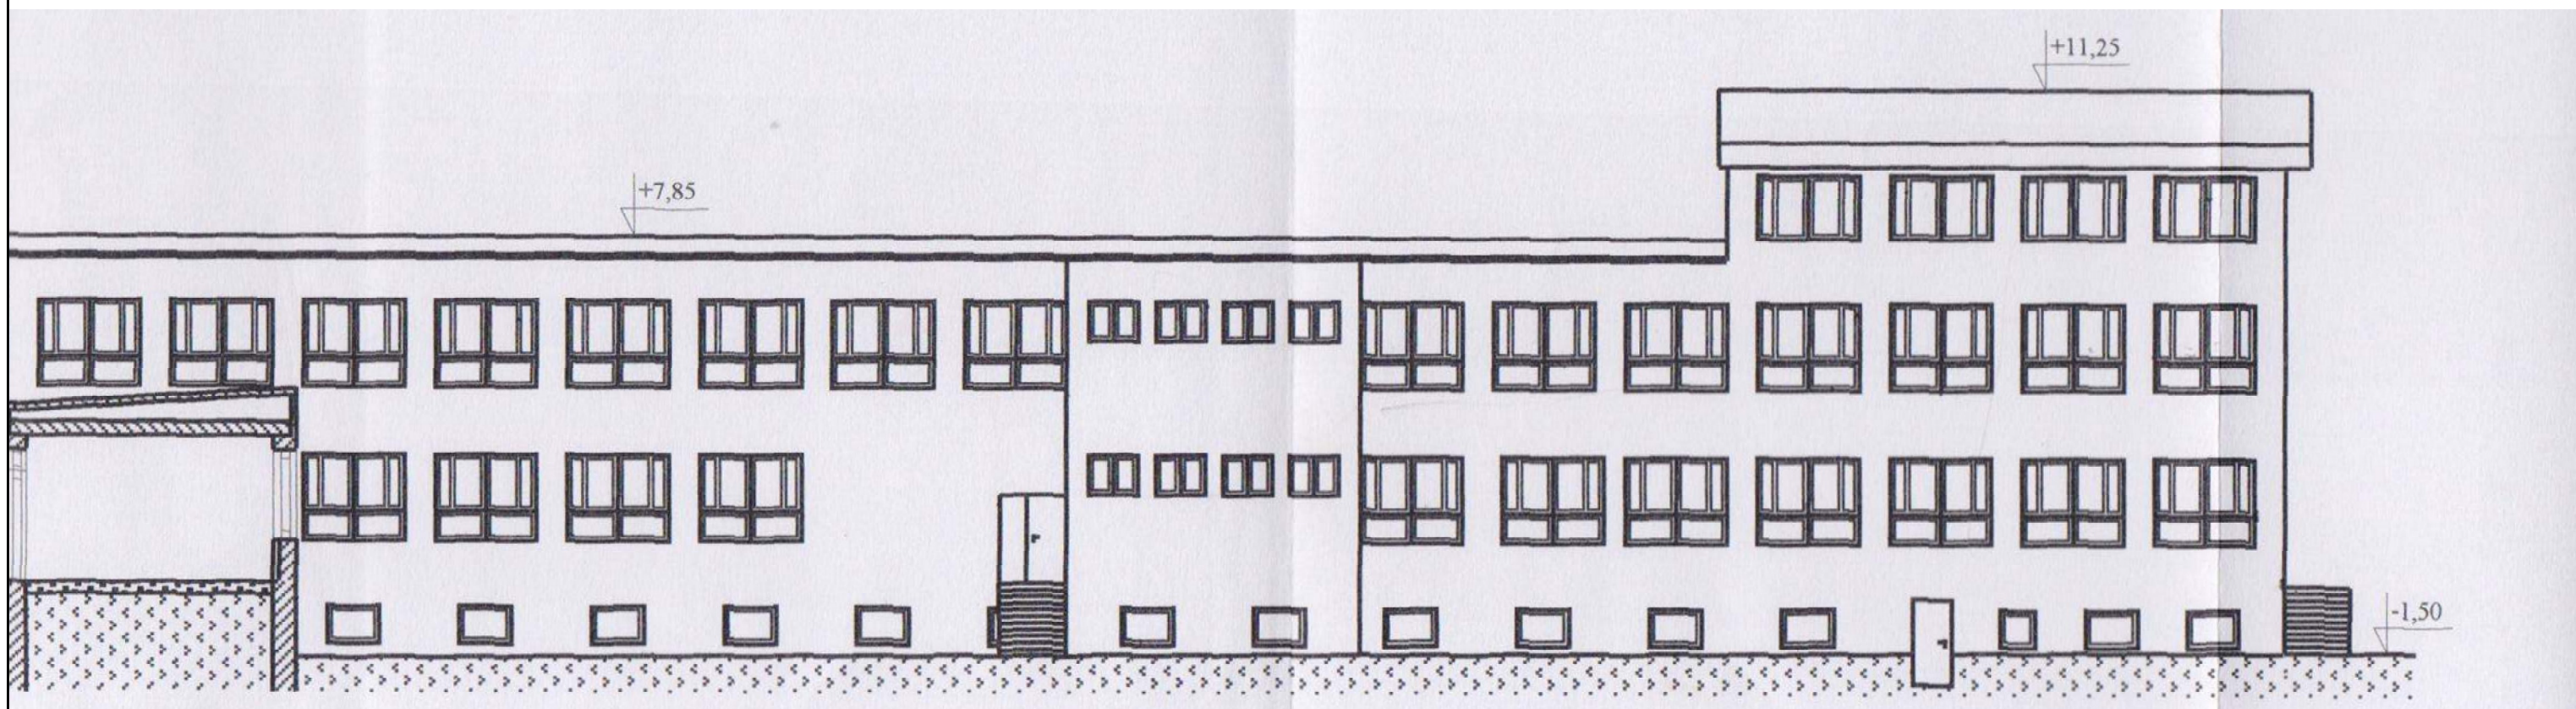

ny budynku :

SZKOŁA PODSTAWOWA W BUDZISZEWICACH

