


AKSONOMETRIA SKALA 1:50

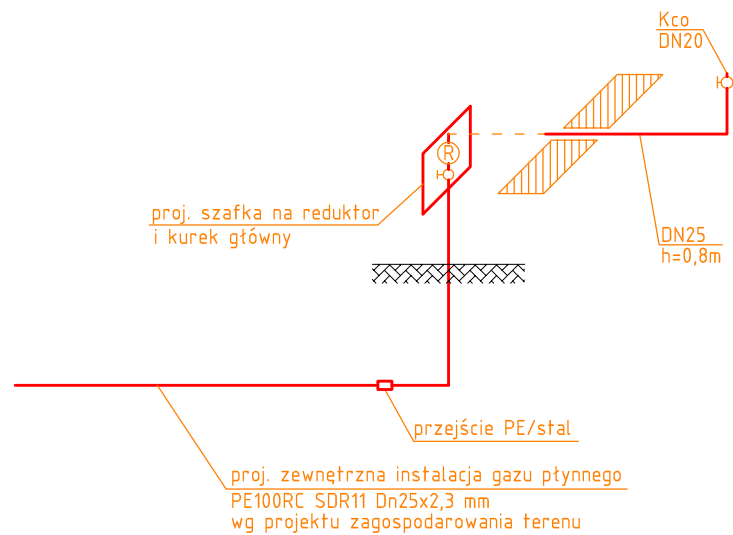

Oznaczenia:

DN25 - średnica rurociągów stalowych

Kco - kocioł jednofunkcyjny z zamkniętą komorą spalania

np. Vaillant typ VC PL 306/5-5 o mocy 30,6 kW lub równoważny

Nazwa obiektu	Rozbudowa budynku Świetlicy Wiejskiej - wewnętrzne instalacje sanitarne		
Przedmiot oprac.	Wewnętrzna instalacja gazowa - aksonometria		
Miejscowość	Mierzno II, dz. nr ewid. 12/2, obr. nr 0007-Mierzno II, gm. Budziszewice		
Skala	1:50	Data opracow.	XI 2016
Nr rysunku	S6	Nr strony	
Projektant: mgr inż. Paweł Pająk	mgr inż. Paweł Pająk upr. Nr GP.IV.7342/42/94 z § 4 ust. 2 i § 13 ust. 1 pkt. 4 lit. a i b spec. instalacyjno - inżynierska	Sprawdzający: mgr inż. Mariola Pająk	mgr inż. Mariola Pająk upr. Nr LOD/0721/POOS/07 do projektowania bez ograniczeń w spec. instalacyjnej w zakresie sieci, instalacji i urządzeń ciepłych, wentylacyjnych, gazowych, wodociągowych i kanalizacyjnych