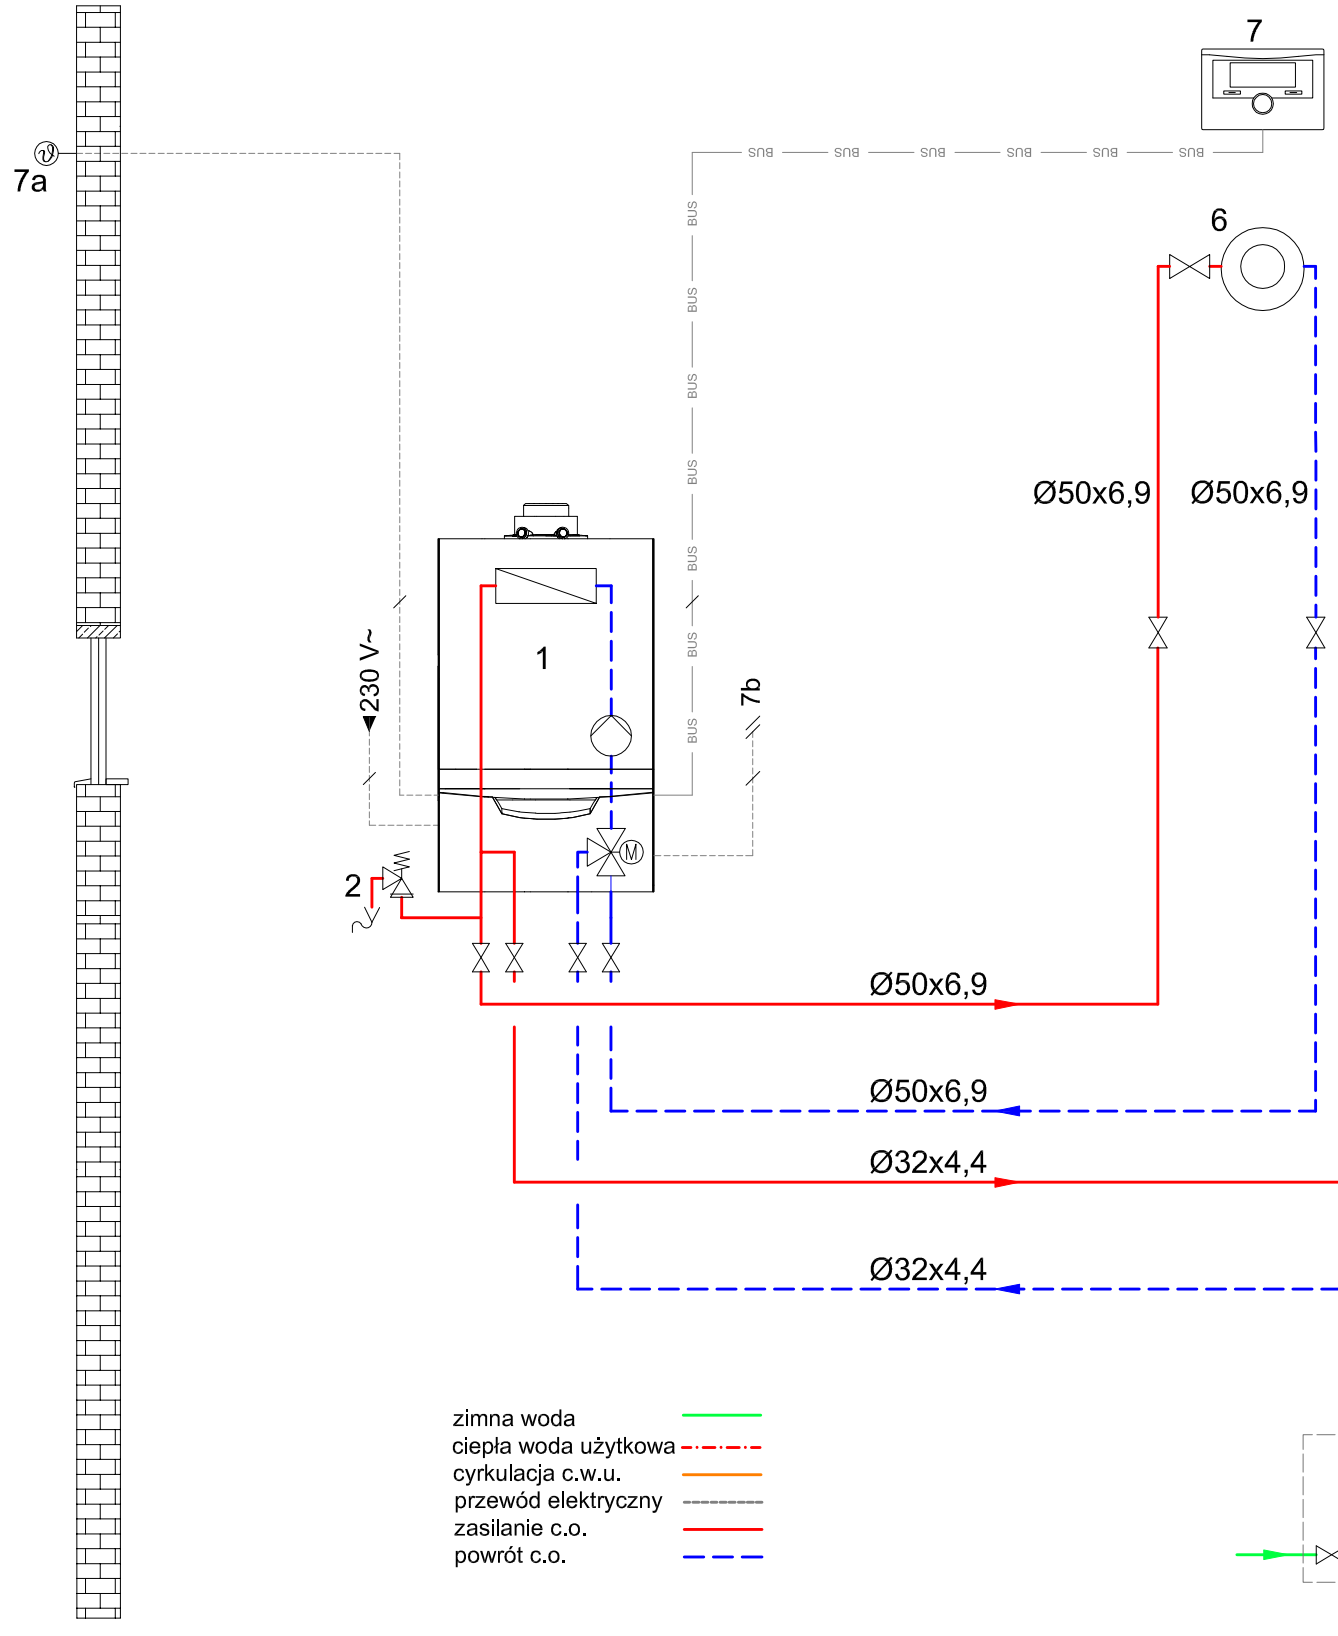

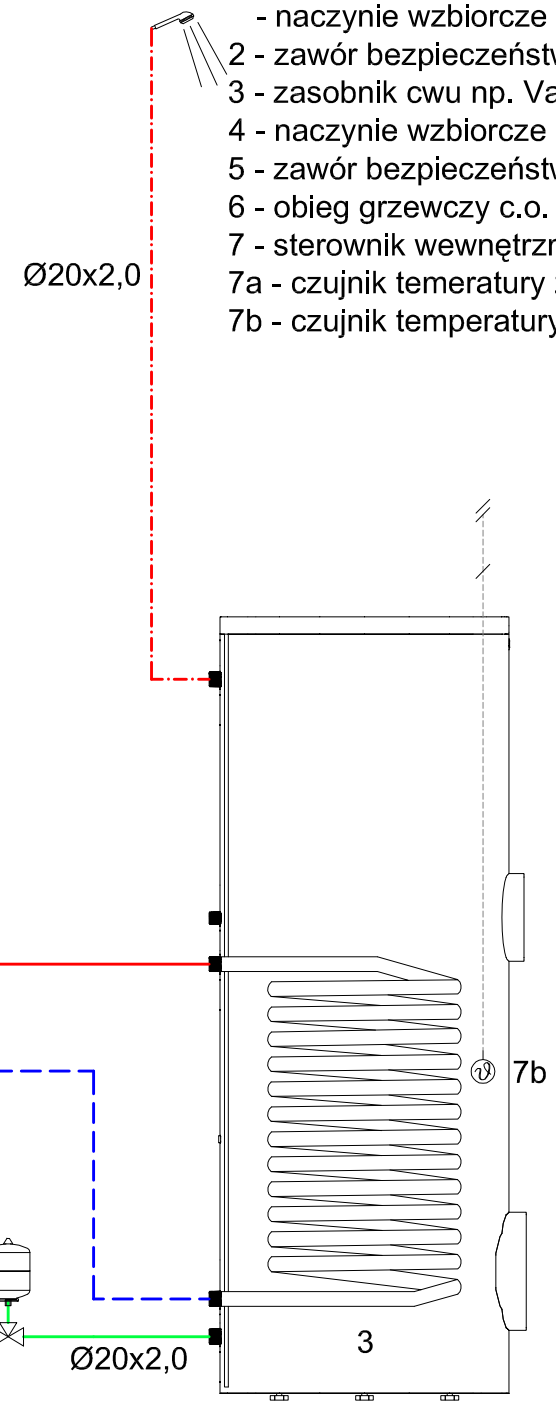

Oznaczenia:
1 - kocioł gazowy jednofunkcyjny z zamkniętą komorą spalania
np. Vaillant typ VC PL 306/5-5 o mocy ok. 30,6kW lub równoważny
- pompa obiegowa
- zawór przełączeniowy
- naczynie wzbiorcze ciśnieniowe
2 - zawór bezpieczeństwa instalacji c.o. np. SYR typ 1915 1/2" lub równoważny
3 - zasobnik cwu np. Vaillant typ VIH R 150 lub równoważny
4 - naczynie wzbiorcze ciśnieniowe np. Reflex typ DD18 lub równoważny
5 - zawór bezpieczeństwa instalacji zw np. SYR typ 2115 1/2" lub równoważny
6 - obieg grzewczy c.o. 70/55°C, 28.5kW
7 - sterownik wewnętrzny np. VRC 700 lub równoważny
7a - czujnik temeratury zewnętrznej
7b - czujnik temperatury podgrzewacza cwu

Nazwa obiektu	Rozbudowa budynku Świetlicy Wiejskiej - wewnętrzne instalacje sanitarne		
Przedmiot oprac.	Schemat technologiczny kotłowni		
Miejscowość	Mierzno II, dz. nr ewid. 12/2, obr. nr 0007-Mierzno II, gm. Budziszewice		
Skala	-	Data opracow.	XI 2016
Nr rysunku	S4	Nr strony	
Projektant: mgr inż. Paweł Pająk	mgr inż. Paweł Pająk *upr. Nr GP.IV.7342/42/94* *z § 4 ust. 2 i § 13 ust. 1* *pkt. 4 lit. a i b spec.* *instalacyjno - inżynieryjna*	Sprawdzający: mgr inż. Mariola Pająk	mgr inż. Mariola Pająk *upr. Nr LOD/0721/POOS/07* *do projektowania bez ograniczeń* *w spec. instalacyjnej w zakresie sieci,instalacji i urządzeń cieplych, wentylacyjnych, gazowych, wodociągowych i kanalizacyjnych*