

Wzrosty osnowy geodezyjnej podlegają uktom ustawy z dnia 17.05.1999 - Prawo Geodezyjne i Kartograficzne. Rozporządzenie Ministra Spraw Wewnętrznych i Administracji z dnia 5.04.1999r. Odbiornik Urzędów Nr 45, prz. 454

Nie wyklucza się istnienia w terenie innych nie wykazanych na niniejszej mapie urządzeń podziemnych, które nie były założone do inwentaryzacji.

**UWAGA!**  
Nie wyklucza się istnienia w terenie innych przewodów o których brak informacji. Wynika to z zaszczytu historycznych lub niedopełnienia przepisów zgłoszenia do inwentaryzacji (Ustawa Prawo Geodezyjne i Kartograficzne tekst jedn. Dz. U. Nr 193/2010 pozycja 1287 z późn. zm.)

MAPA D/C PROJEKTOWYCH została wykonana bez ustalenia obciążeń służebnościami gruntowymi


Przebieg linii i innych urządzeń technicznych w sygnale (rys. 1) jest zgodny z planem sytuacyjnym, który jest załącznikiem do niniejszego projektu. Wzrosty osnowy geodezyjnej podlegają uktom ustawy z dnia 17.05.1999 - Prawo Geodezyjne i Kartograficzne. Rozporządzenie Ministra Spraw Wewnętrznych i Administracji z dnia 5.04.1999r. Odbiornik Urzędów Nr 45, prz. 454

Starosta Tomaszowski  
25.08.2016  
Anna Owszarek  
Inspektor  
w Wydziale Geodezyjno-Budowlanym

- Oznaczenia:
- ks160 - proj. zewnętrzna instalacja kanalizacyjna PCV160x4,7mm
  - ZS - proj. szczelny zbiornik na nieczystości płynne V=8,0m<sup>3</sup>
  - ZG - proj. zbiornik gazu płynnego naziemny 2700 litrów
  - OG - proj. ogrodzenie zbiornika min. 5,6 x 4,3 m
  - KG - proj. szafka na kurek główny i reduktor
  - g25 - proj. zewnętrzna instalacja gazu PE100 Dn25 mm
  - F - planowana furka wejściowa w ogrodzeniu

**OPIS ZABUDOWY DZIAŁKI**

- 1 - PROJEKTOWANA ROZBUDOWA BUDYNKU ŚWIETLICY WIEJSKIEJ
- 1' - BUDYNKU ŚWIETLICY WIEJSKIEJ-ISTNIEJĄCEJ, DO ROZBUDOWY
- 2 - DROGI WEWNĘTRZNE I CHODNIKI- ISTNIEJĄCE
- 3 - MIEJSCE NA POJEMNIK NA ODPADKI STAŁE
- 4 - ZIELEŃ NISKA I DRZEWKA

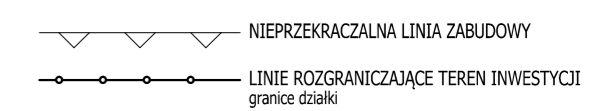

projektant: instal. sanitarne	sprawdzający: instal. sanitarne
projektant: instal. elektryczne	sprawdzający: instal. elektryczne

		Firma KUBI mgr inż. Krzysztof Bąbol 97-200 Tomaszów Maz. ul. Ks. Popieluski 65	
BRANŻA: ARCHITEKTURA/KONSTRUKCJE		PROJEKT BUDOWLANY	
NAZWA INWESTYCJI: Rozbudowa budynku "Domu Ludowego"			
ADRES INWESTYCJI: Mierzno II, gm. Budziszewice, dz. nr ewid. 12/2 ob. Mierzno II			
INWESTOR: Gmina Budziszewice ul. J. Ch. Paska 66, 97-212 Budziszewice			
projektant: konstrukcje		projektant: architektura	
sprawdzający: konstrukcje		sprawdzający: architektura	
TEMAT: PROJEKT ZAGOSPODAROWANIA DZIAŁKI			<b>1.4.</b>
DATA: listopad 2016r. SKALA: 1:500			

woj. łódzkie  
pow. tomaszowski  
gm. Budziszewice  
obr. Mierzno II  
dz. 12/2  
GB.6642.4301.2016

101603\_2  
101603\_2.0007

**MAPA DO CELÓW PROJEKTOWYCH**  
**SKALA 1:500**

- Układ współrzędnych "2000".
- Poziom odniesienia "Kronsztadt 60".
- Mapę niniejszą opracowano na podstawie mapy syt.-wys. 7.161.12.11.2 układ "2000" oraz własnego pomiaru uzupełniającego wykonanego w dniu 27.07.2016r.

Wykonawca:

"GEOKOL"  
Przedsiębiorstwo Usług Geodezyjnych  
95-040 Kolszki ul. Brzezińska 51  
tel./fax (44) 714 02 38

Kolszki, dn. 02.08.2016r