


157N. STUDZIENKA KANAŁIZACYJNA

POZIOM PORÓWNAWCZY 195,00 m n.p.m

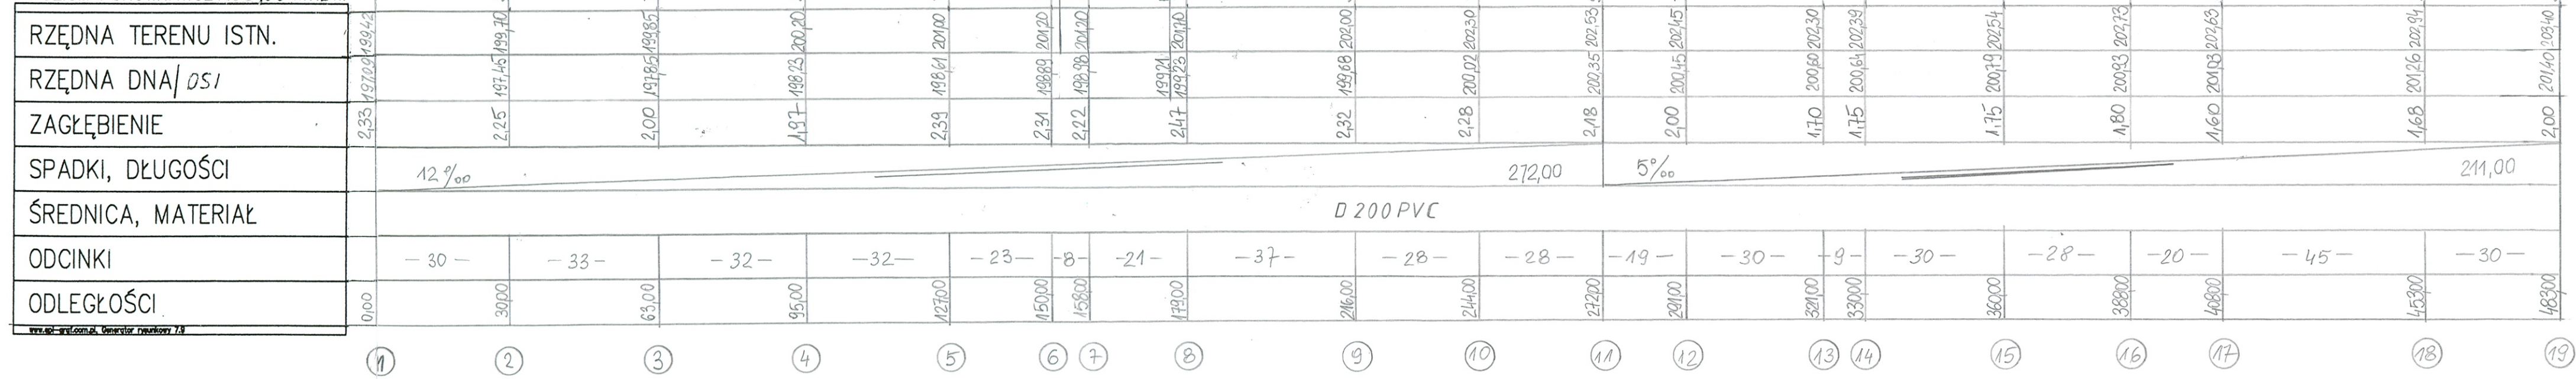

Objekt: Program funkcjonalno-użytkowy.
 Budowa sieci kanalizacji sanitarnej z ogażeniami
 w pasie drogowym w ul. Sadowej w Budziszewicach.
Treść rysunku: Profil kanalizacji sanitarnej.
Projektant:
 inż. Elżbieta Andrzejczak
 upr. GP II-460-80 /76
Skala: 1:100/1000 **Data:** 07. 2019 r. **Nr rys.** 2