



RZUT II PIĘTRA
SKALA 1:100

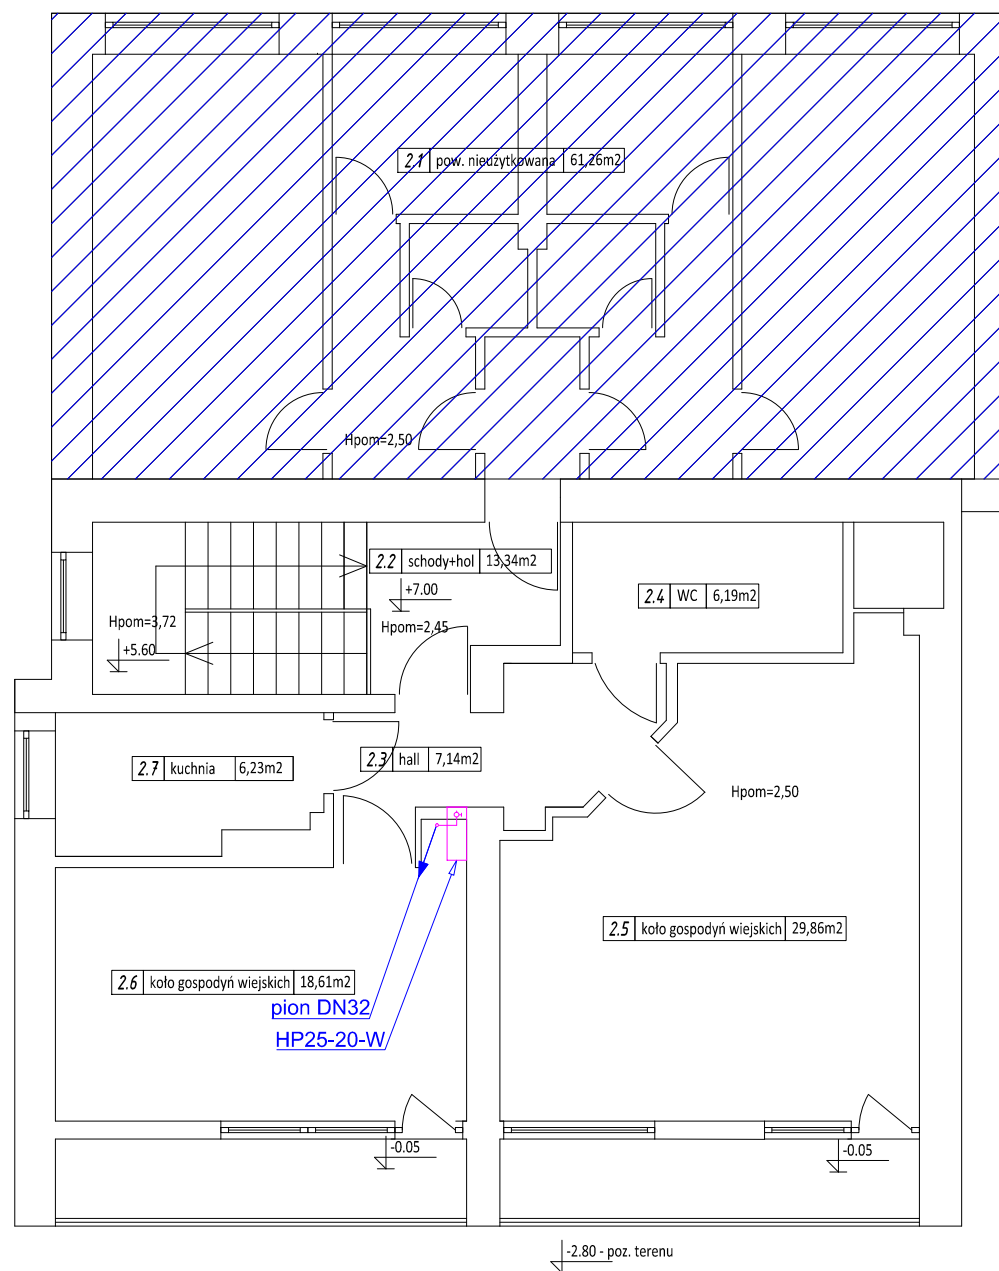

WYKAZ POMIESZCZEŃ				
LP.	RODZAJ POMIESZCZENIA	RODZAJ PODŁOGI	POW. PODŁOGI [m2]	POW. UŻYTKOWA [m2]
2.1	POW. NIEUŻYTKOWANA	PARKIET	61,26	61,26
2.2	SCHODY+HOL	GRES	13,34	13,34
2.3	HOL	GRES	7,14	7,14
2.4	WC	GRES	6,19	6,19
RAZEM :			142,63	142,63

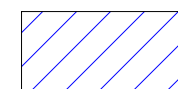

Powierzchnia wyłączona z opracowania

Oznaczenia:

— projektowane rurociągi wody hydrantowej

DN32 - średnica rurociągów stalowych

HP25-20-W - projektowany hydrant wewnętrzny z zaworem DN25 w szafce hydrantowej z podejściem bocznym, miejscem na gaśnicę, wnekowy (podtynkowy), z wężem 20-metrowym

Rozpatrywać z pozostałymi rysunkami oraz opisem technicznym

Temat	Zmiana sposobu użytkowania części pomieszczeń budynku Szkoły Podstawowej na pomieszczenia Żłobka - wewnętrzne instalacje sanitarne		
Adres obiektu	Budziszewice, ul. Szkolna nr 4, dz. nr ewid. 636 i 637, obręb nr 0003-Budziszewice, gm. Budziszewice, powiat tomaszowski		
Branża	Sanitarna	Stadium	Projekt budowlany
	Imię i nazwisko	Nr uprawnień bud.	Podpis
Projektant:	mgr inż. Dariusz Piekarski	LOD/0537/POOS/07	
Treść rys.	Skala	Data	
Wewnętrzna instalacja hydrantowa - rzut II piętra	1 : 100	kwiecień 2020	
	Nr rys. / nr strony	S8/15	