


RZUT I PIĘTRA
- CZĘŚĆ BUDYNKU OBJĘTA OPRACOWANIEM
SKALA 1:100

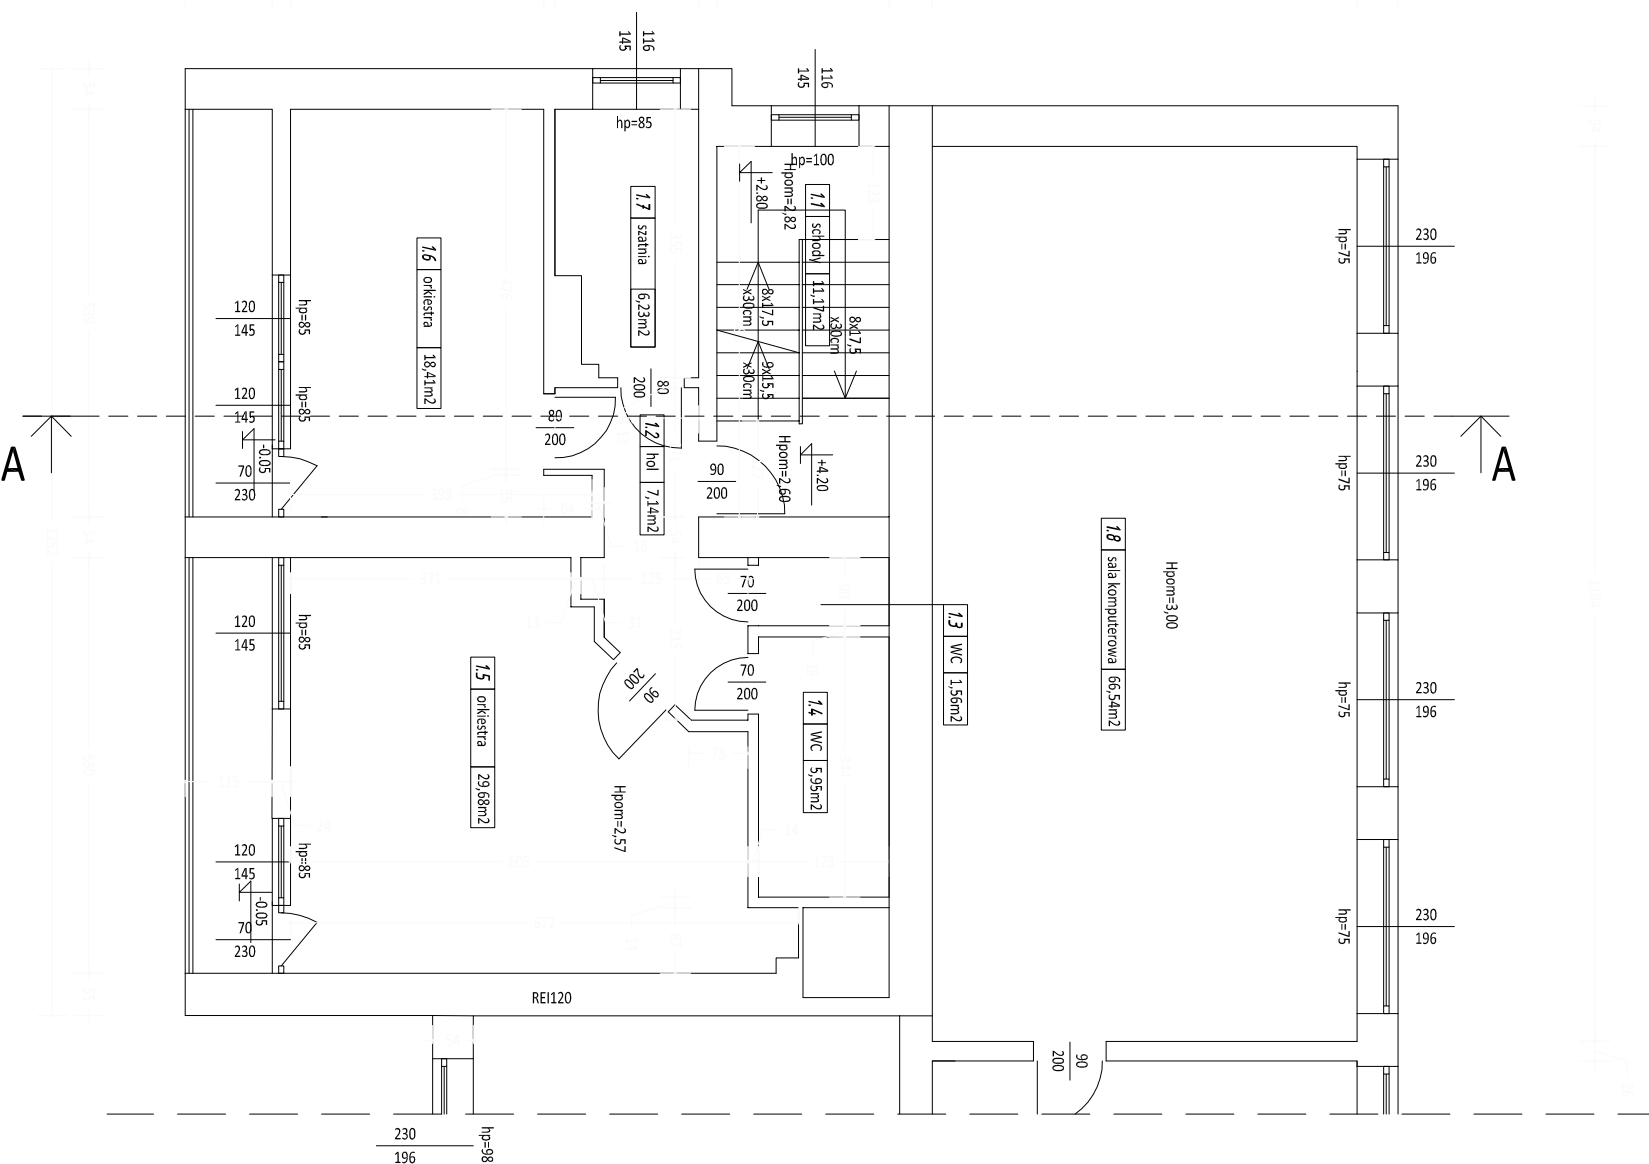

WYKAZ POMIESZCZEŃ			
LP.	RODZAJ POMIESZCZENIA	RODZAJ PODŁOGI	POW. UŻYTKOWA [m ²]
1.1	SCHODY	GRES	11,17
1.2	HOL	PCV	7,14
1.3	WC	GRES	1,56
1.4	WC	GRES	5,95
1.5	POM. ORKIESTRY	GRES	29,68
1.6	POM. ORKIESTRY	PCV	18,41
1.7	SZATNIA/ZAPLECZE	PCV	6,23
RAZEM :			80,14

Rozpatrywać z pozostałymi rysunkami
oraz opisem technicznym

PIASNY STUDIO MARZENA BIESIADA-PIASNY Jadwigorów 47, 97-200 Tomaszów Maz.			
NAZWA INWESTYCJI: ZMIANA SPOSOBU UŻYTKOWANIA CZĘŚCI POMIESZCZEŃ BUDYNKU SZKOŁY PODSTAWOWEJ W BUDZISZEWICACH NA POMIESZCZENIA ŻŁOBKA PROJEKT BUDOWLANY			
INWESTOR:	GMINA BUDZISZEWICE UL. J. CH. PASKA 66, 97-212 BUDZISZEWICE		
ADRES INWESTYCJI:	dz. nr ewid. 6361 637 obręb 3 - Budziszewice m. Budziszewice, ul. Szkolna 4, gm. Budziszewice		
PROJEKTANT:	BRANŻA:	PODPIS:	
mgr inż. Marzena Biesiada-Piasny Nr upraw. LOD/3946/PV/BKb/19	KONSTRUKCJA		
TEMAT RYSUNKU: RZUT I PIĘTRA - INWENTARYZACJA			
BRANŻA: ARCHITEKTURAKONSTRUKCJA		SKALA 1:100	
DATA: KWIECIEŃ 2020		IN3	