

Zestawienie powierzchni			
Kategoria strefy	Nr	Nazwa pomieszczenia	Powierzchnia
Ogólne			
	0/01	Komunikacja	6,06
	0/02	Piwnica	12,61
	0/03	Piwnica	24,95
			43,62 m²

Obiekt: Budowa targowiska gminnego „Mój Rynek w Budziszewicach
wraz z niezbędną infrastrukturą techniczną.
Inwestor: Gmina Budziszewice
Ul. J. Ch. Pasaka 66
97-212 Budziszewice

Branża: ARCHITEKTURA
Opracował:
mgr inż. Gerard Marczak


Temat: **RZUT PIWNIC - INWENTARYZACJA**

Data: Maj 2021 r.

Nr rys: 02

skala rys: 1:100

Zastrzega się wszelkie prawa wynikające z Ustawy o prawie autorstwa. Rysunek niniejszy nie może być w całości lub w części przerysowywany, uzupełniany lub odstępiony korekturą, bez pisemnej zgody firmy.

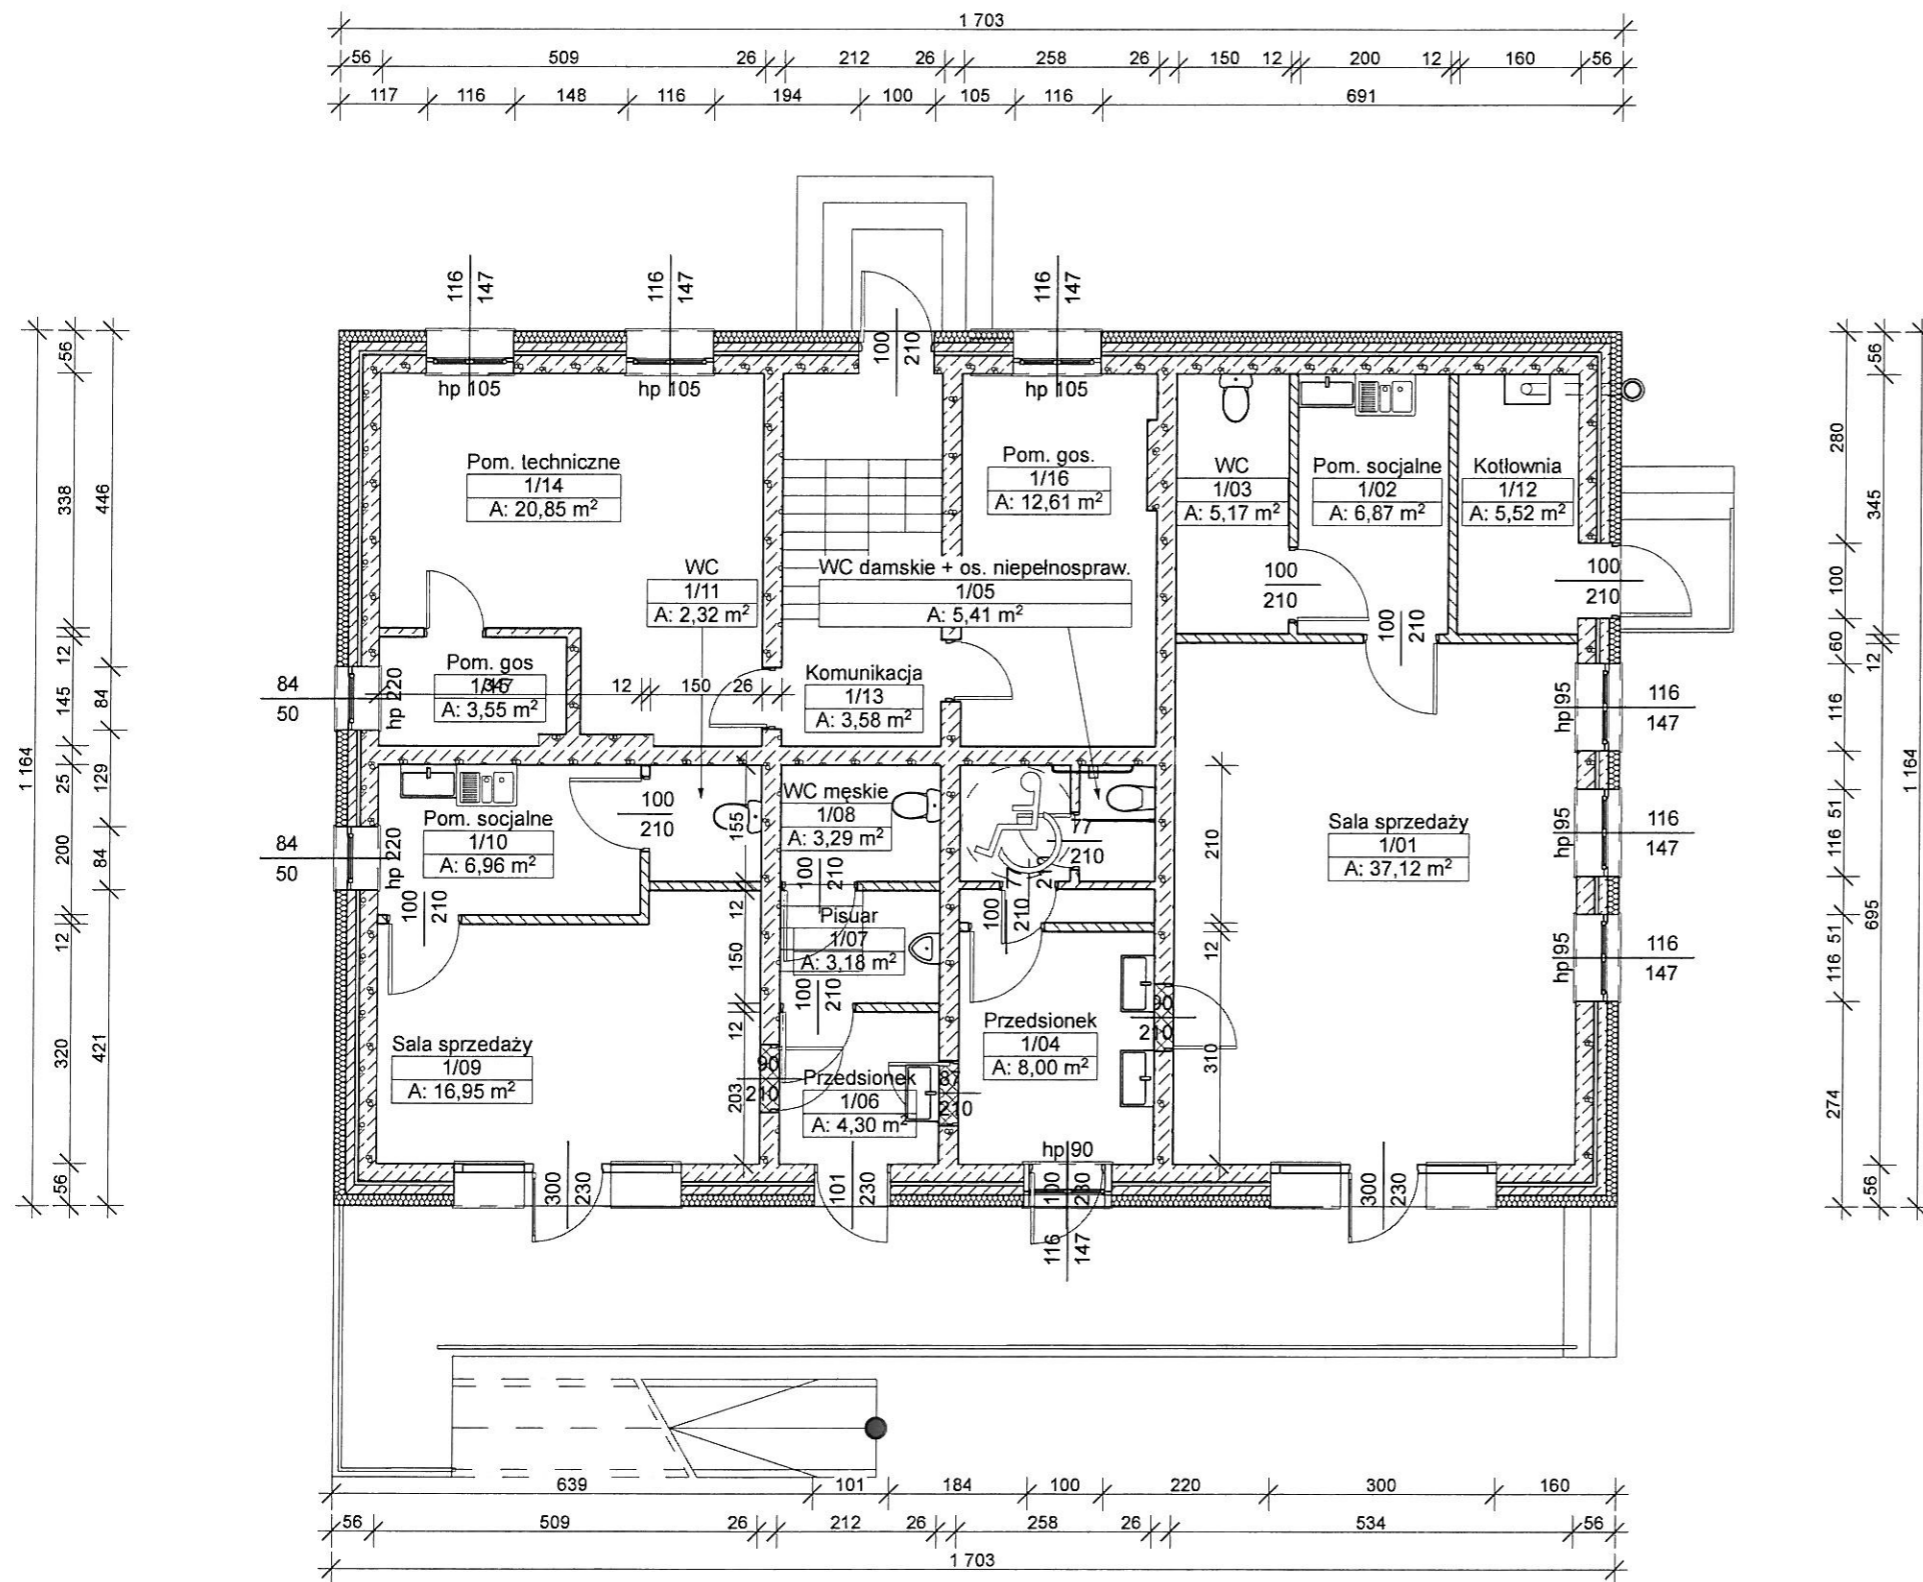

Zestawienie powierzchni			
Kategoria strefy	Nr	Nazwa pomieszczenia	Powierzchnia
Ogólne			
	1/01	Sala sprzedaży	37,12
	1/02	Pom. socjalne	6,87
	1/03	WC	5,17
	1/04	Przedsiónek	8,00
	1/05	WC damskie + os. niepełnospraw.	5,41
	1/06	Przedsiónek	4,30
	1/07	Pisuar	3,18
	1/08	WC męskie	3,29
	1/09	Sala sprzedaży	16,95
	1/10	Pom. socjalne	6,96
	1/11	WC	2,32
	1/12	Kotłownia	5,52
	1/13	Komunikacja	3,58
	1/14	Pom. techniczne	20,85
	1/15	Pom. gos.	3,55
	1/16	Pom. gos.	12,61
			145,68 m²

Obiekt: Budowa targowiska gminnego „Mój Rynek w Budziszewicach
wraz z niezbędną infrastrukturą techniczną.
Inwestor: Gmina Budziszewice
Ul. J. Ch. Pasaka 66
97-212 Budziszewice

Branża: ARCHITEKTURA
Opracował:
mgr inż. Gerard Marczak


Temat: **RZUT PARTERU - KONCEPCJA**

Data: Maj 2021 r.

Nr rys: 03

skala rys: 1:100

Zastrzeżenie wszelkie prawa wynikające z Ustawy o prawie autorskim. Rysunek niniejszy nie może być w całości lub w części przerysowywany, uzupełniany lub oddany do druku bez pisemnej zgody firmy.

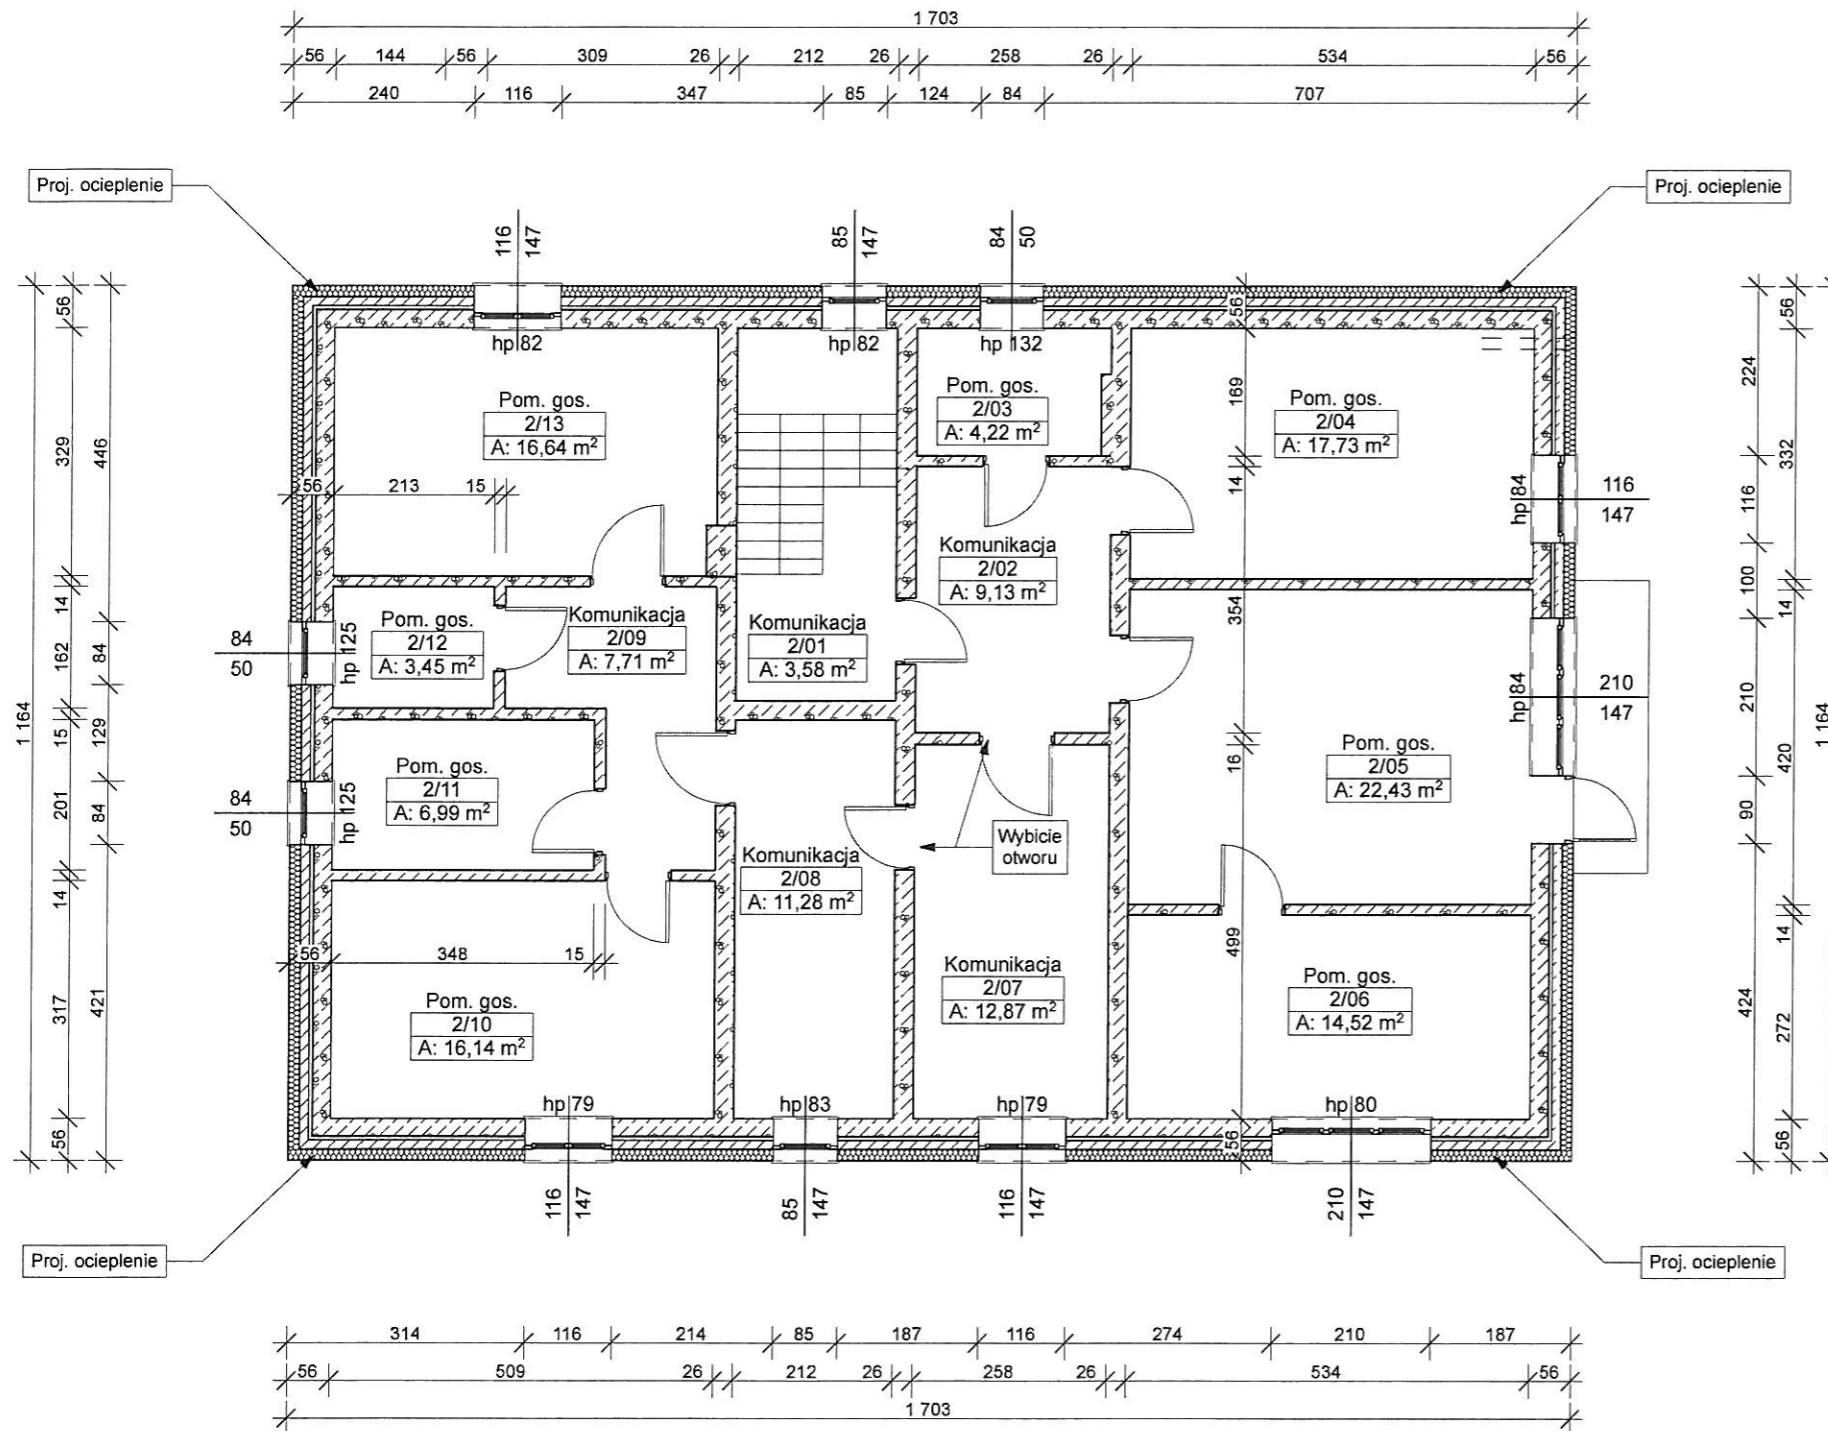

Zestawienie powierzchni			
Kategoria strefy	Nr	Nazwa pomieszczenia	Powierzchnia
Ogólne			
	2/01	Komunikacja	3,58
	2/02	Komunikacja	9,13
	2/03	Pom. gos.	4,22
	2/04	Pom. gos.	17,73
	2/05	Pom. gos.	22,43
	2/06	Pom. gos.	14,52
	2/07	Komunikacja	12,87
	2/08	Komunikacja	11,28
	2/09	Komunikacja	7,71
	2/10	Pom. gos.	16,14
	2/11	Pom. gos.	6,99
	2/12	Pom. gos.	3,45
	2/13	Pom. gos.	16,64
			146,69 m²



Obiekt: Budowa targowiska gminnego „Mój Rynek w Budziszewicach
 wraz z niezbędną infrastrukturą techniczną.
 Inwestor: Gmina Budziszewice
 Ul. J. Ch. Pasaka 66
 97-212 Budziszewice

Branża: ARCHITEKTURA
 Opracował:
 mgr inż. Gerard Marczak

Temat: **RZUT PIĘTRA - INWENTARYZACJA**

Data: Maj 2021 r. Nr rys: 04 skala rys: 1:100

Zastrzeżenie: Zastrzeżenie wszelkie prawa wynikające z ustawy o prawie autorskim. Rysunek niniejszy nie może być w całości lub w części przynoszony, kopiowany, rozpowszechniany, udostępniany lub odtworzony komputernie, bez pisemnej zgody firmy.

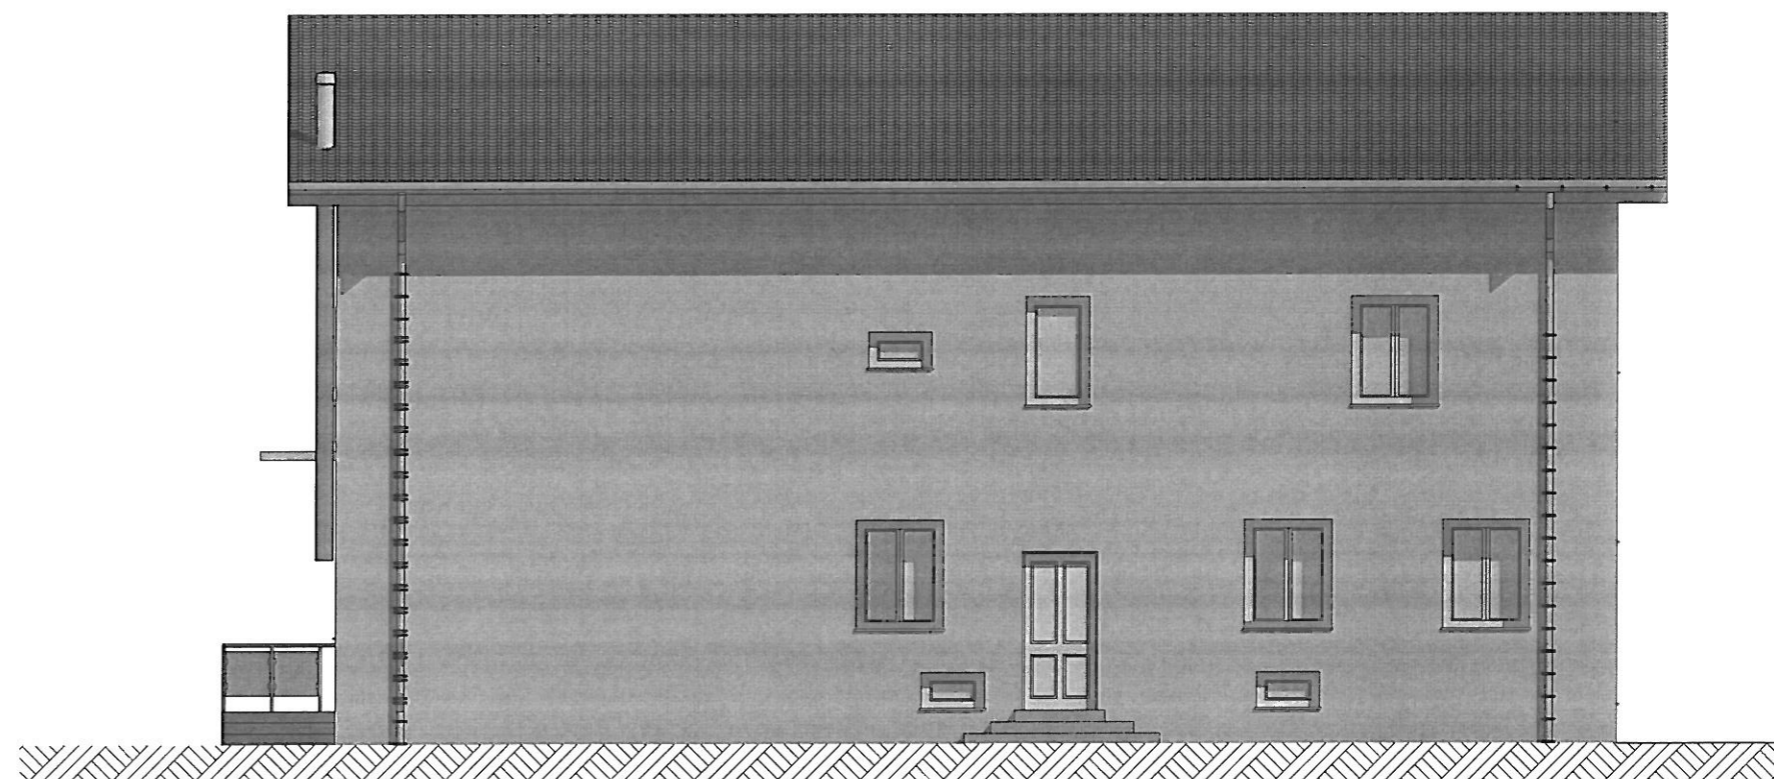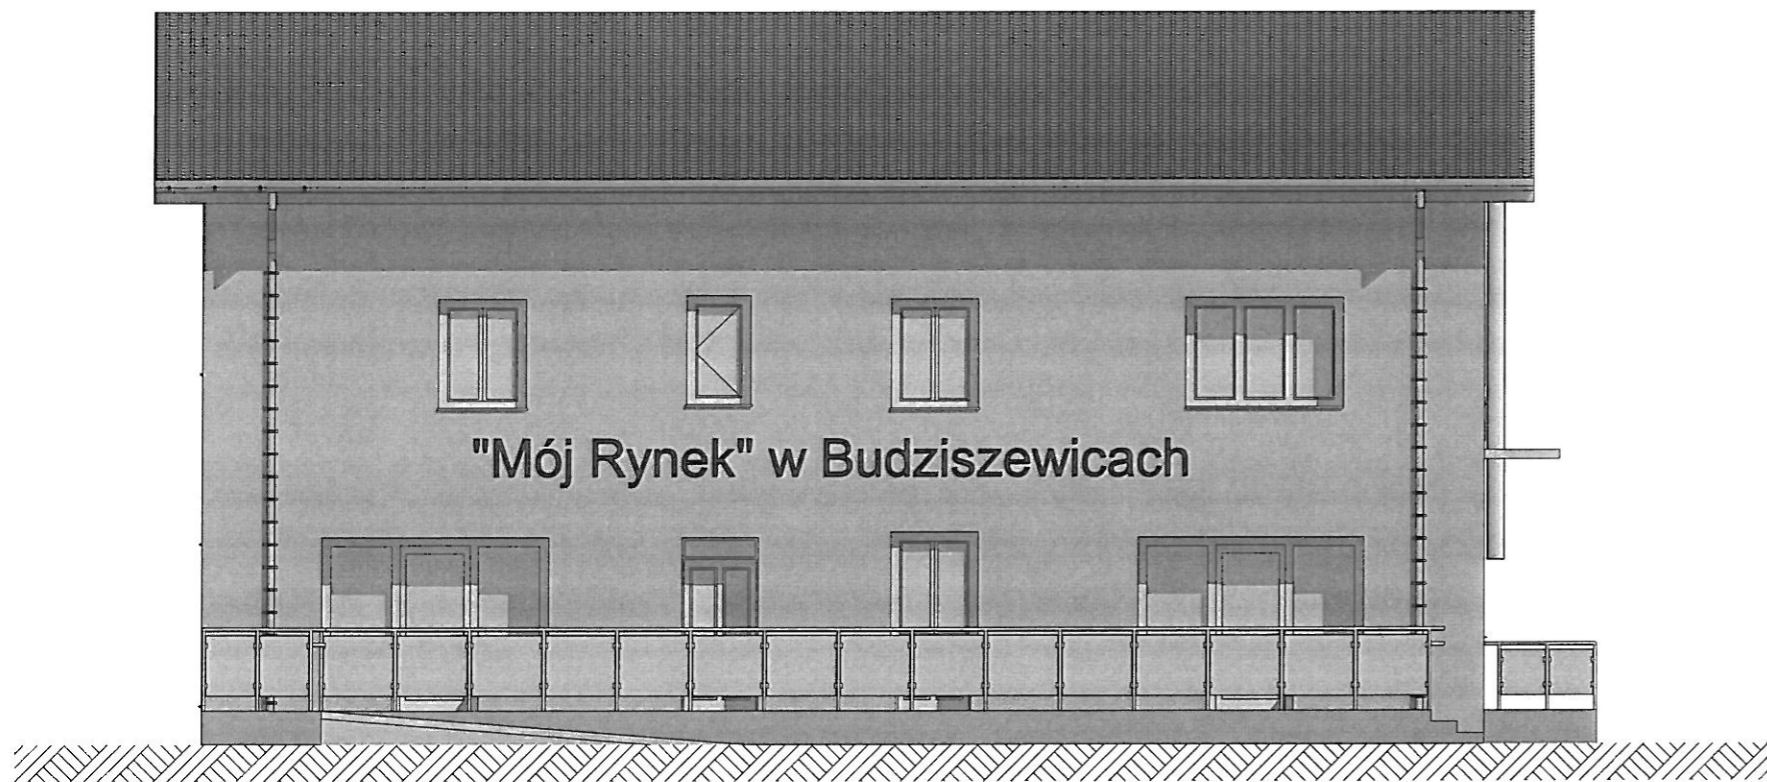

Obiekt: Budowa targowiska gminnego „Mój Rynek w Budziszewicach
wraz z niezbędną infrastrukturą techniczną.
Inwestor: Gmina Budziszewice
Ul. J. Ch. Pasaka 66
97-212 Budziszewice



Temat: **EL. FRONTOWA, EL. TYLNA - KONCEPCJA**

Data: Maj 2021 r.

Nr rys: 05

skala rys: 1:100

Branża: ARCHITEKTURA
Opracował:
mgr inż. Gerard Marczak

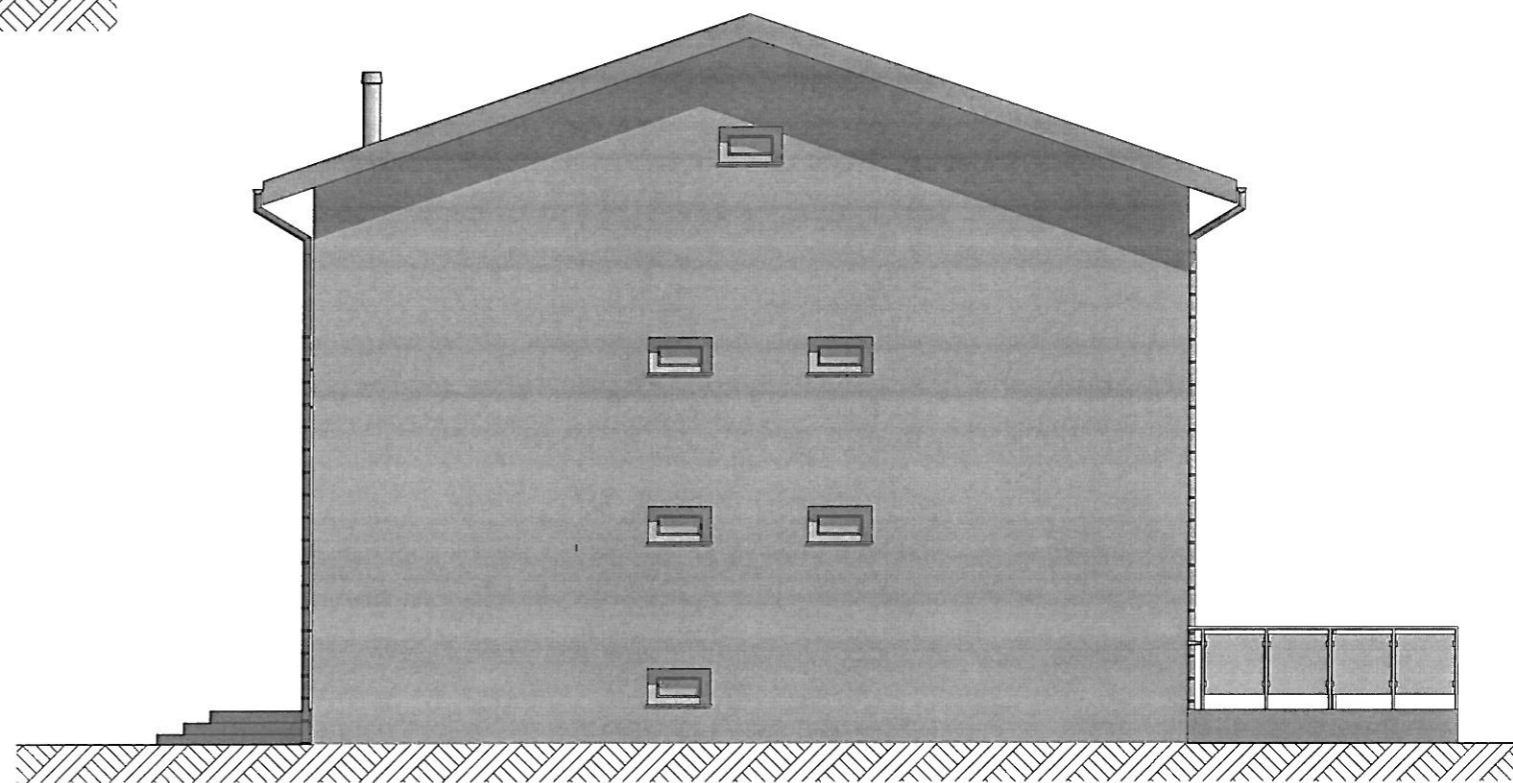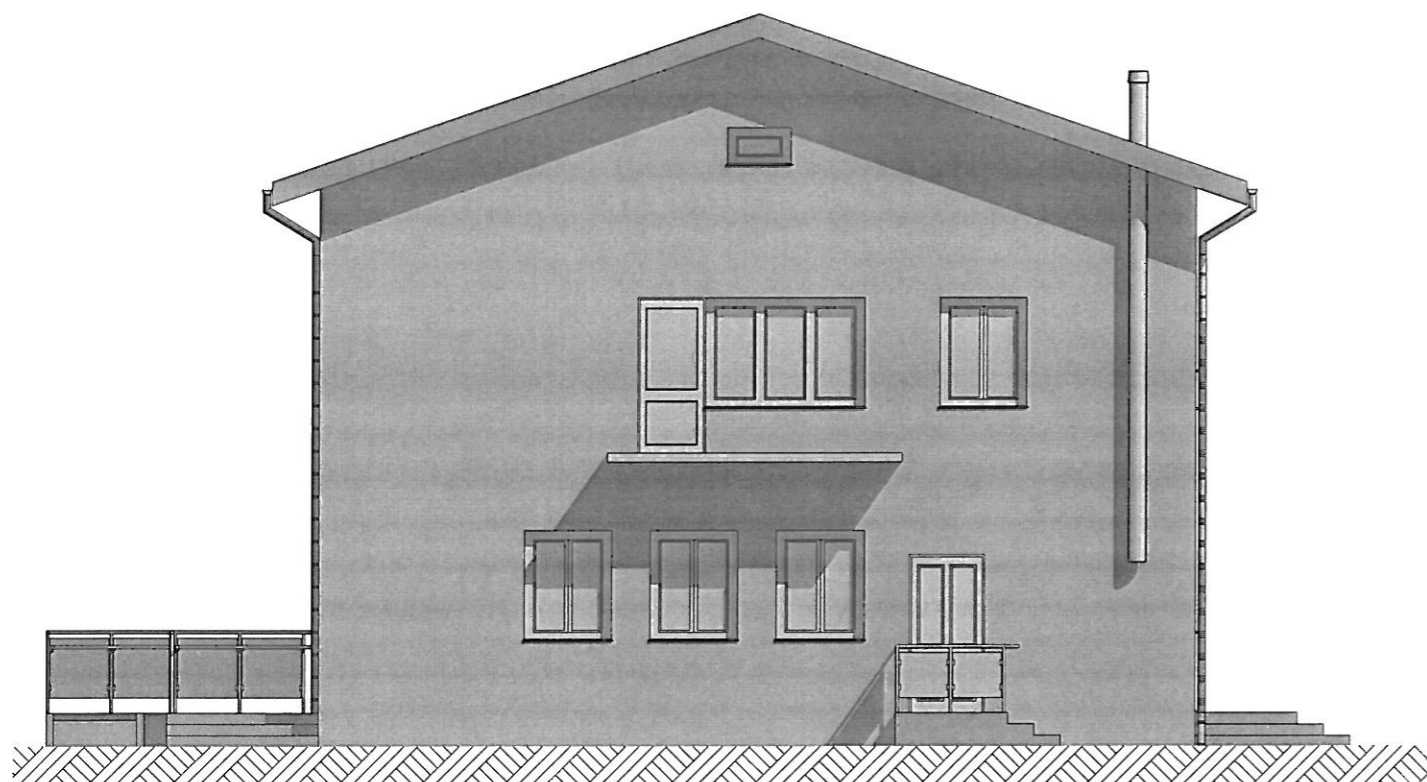

Obiekt: Budowa targowiska gminnego „Mój Rynek w Budziszewicach
wraz z niezbędną infrastrukturą techniczną.
Inwestor: Gmina Budziszewice
Ul. J. Ch. Pasaka 66
97-212 Budziszewice

Temat: **EL. BOCZNE - KONCEPCJA**

Data: Maj 2021 r.

Nr rys: 06

skala rys: 1:100

Branża: ARCHITEKTURA

Opracował:
mgr inż. Gerard Marczak