


PRZEBUDOWA BOISKA Z BIEŻNIĄ WRAZ Z OŚWIETLENIEM

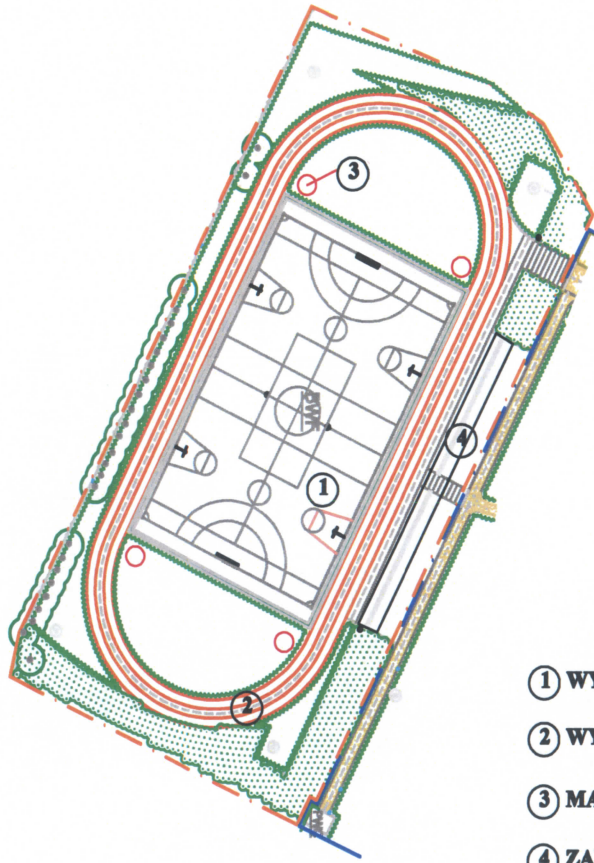

SKALA 1:500



- ① WYMIANA NAWIERZCHNI BOISKA
- ② WYMIANA NAWIERZCHNI BIEŻNI
- ③ MASZTY OŚWIETLENIOWE
- ④ ZADASZENIE TRYBUN