

PROJ. KAN. SANITARNA

Objekt: Program funkcjonalno-użytkowy. Budowa sieci kanalizacji sanitarnej z odgałęzieniami w pasie drogowym w ul. Sadowej w Budziszewicach.
Treść rysunku: Plan sytuacyjny kanalizacji sanitarnej z odgałęzieniami.
Projektant: inż. Elżbieta Andrzejczak upr. GP II-460-80/76
Skala: 1:1000 Data: 07.2019 r. Nr rys. 1

MAPA SYTUACYJNO – WYSOKOŚCIOWA

Skala 1: 1000


Mapa nie służy do celów projektowych

woj. łódzkie
pow. tomaszowski
jednostka ewidencyjna: 101603_2 Budziszewice
Obręb: 0003 Budziszewice
dz. 550/7

inwentaryzacja powykonawcza sieci wodociągowej
Zainwentaryzowano w dn. 09.08.2017 r.
Nr zgłoszenia pracy: GGN.6642.1.76.2017
Układ współrzędnych "1965"
Poziom odniesienia Kronsztadt "60".

"GEODETA" s.c.

Jolanta Matyśniak-Lysik i Krzysztof Lysik
97-300 Piotrków Tryb., ul. Kościelna 13 m.2
97-330 Sulejów, ul. Konecka 38
NIP 771-268-71-61 REGON 100055073
tel. 515-131-717, 603-952-602, 44 649-87-71

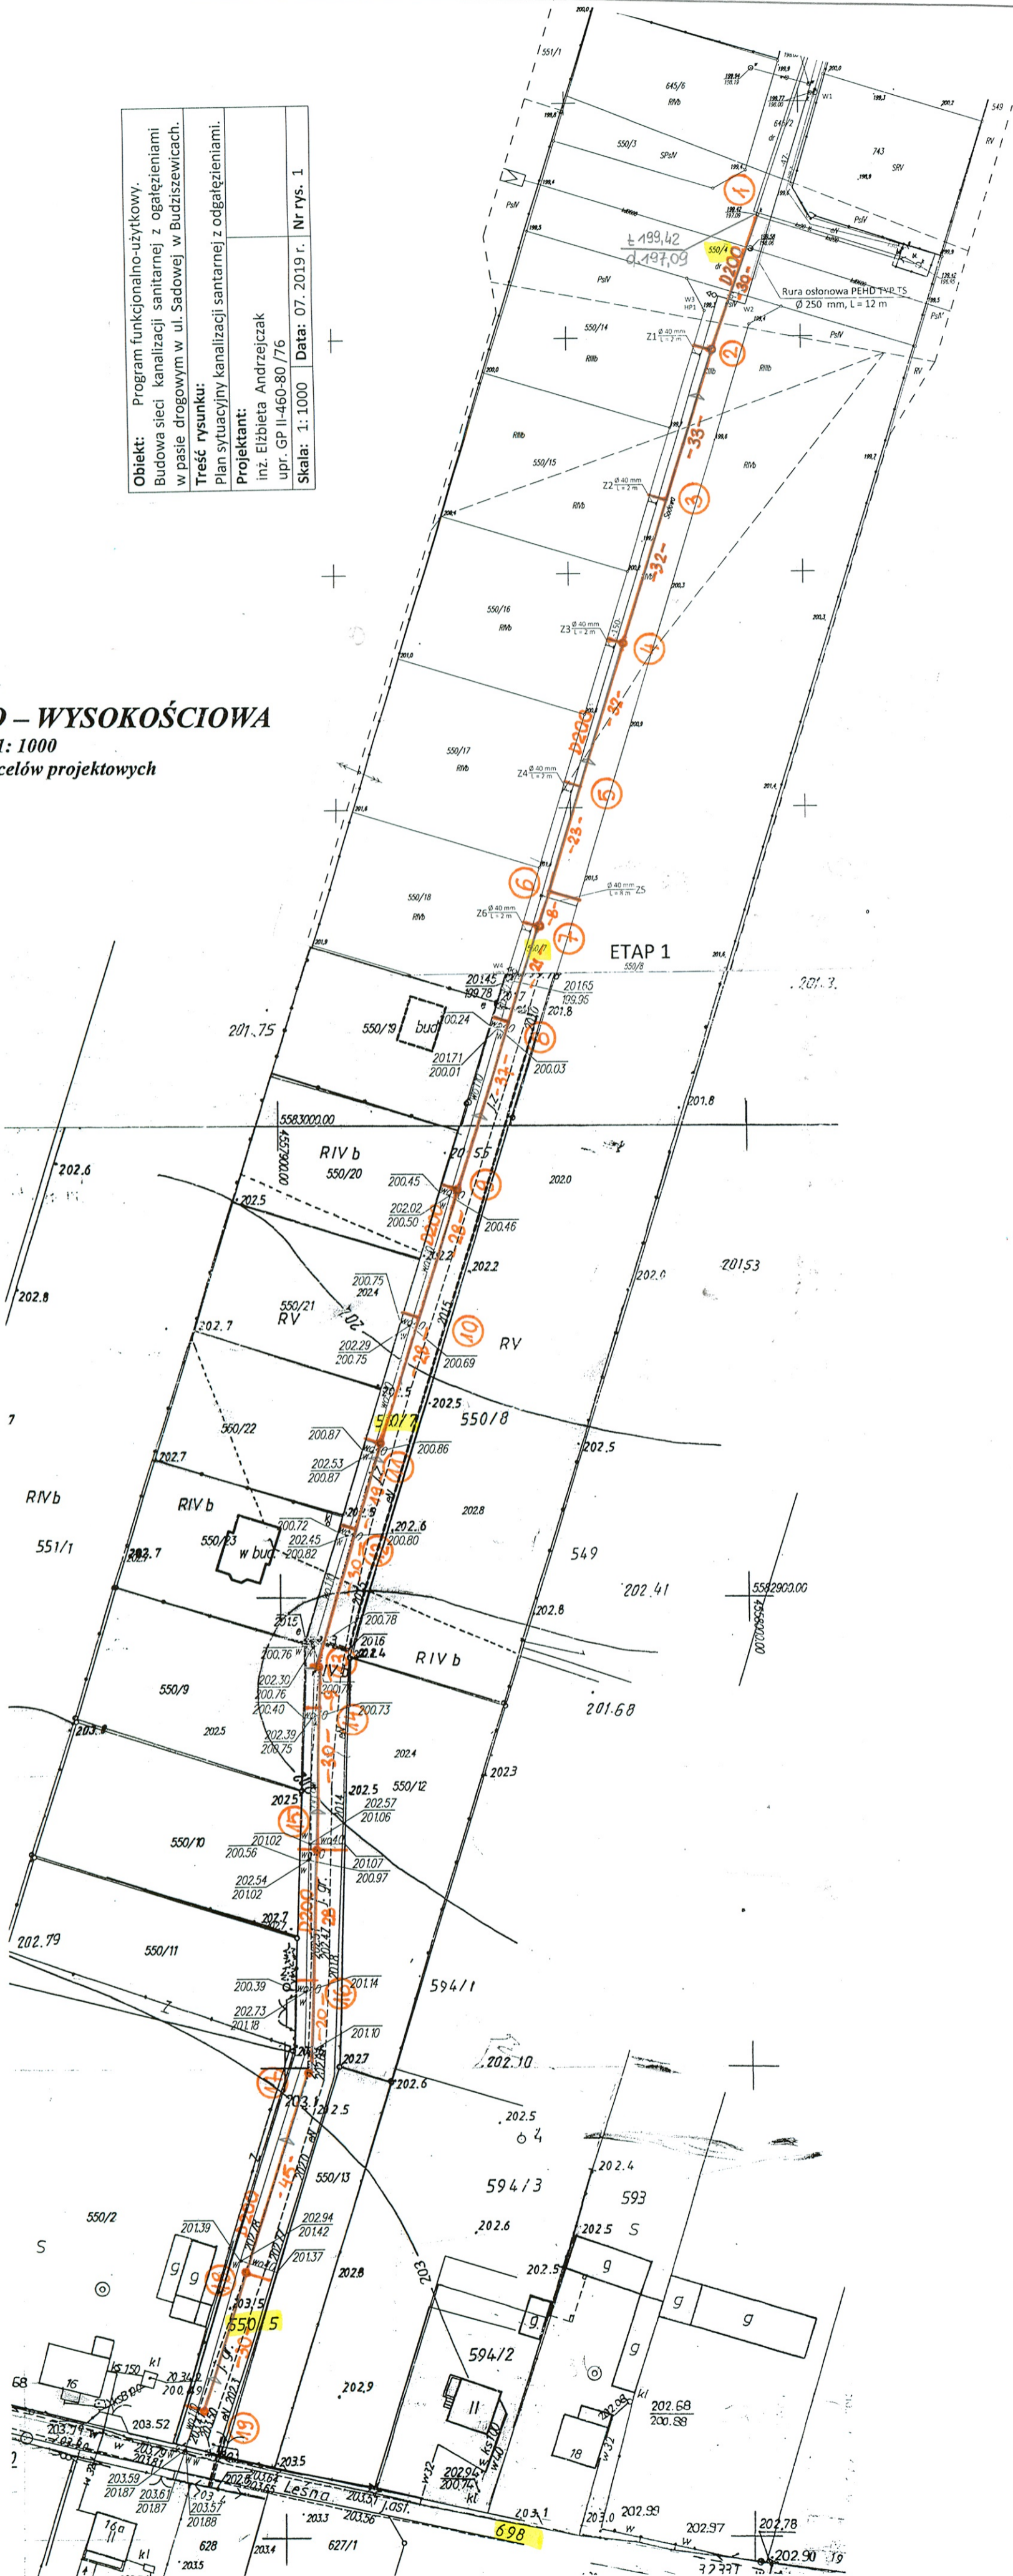

Przebieg linii 1:1000
14.09.2017
14.09.2017
mgr inż. Anna Oweczarek