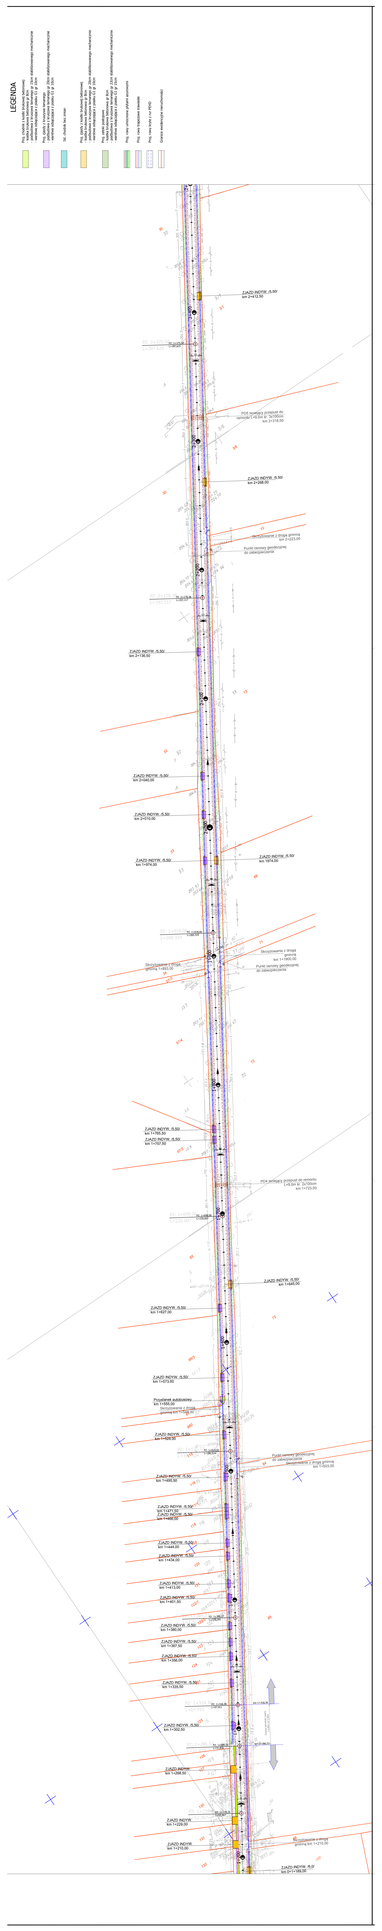
LEGENDA
Poz. nasyp z wodą budowlaną (dopuszcza się nasypywanie warstwami)